

COMUNE DI ABANO TERME

PADOVA

PIANO URBANISTICO ATTUATIVO  
**AREA " DE GIORGIO "**

**4**

TAVOLA DEGLI SPAZI PUBBLICI 1:500

**JOTA SRL**  
Via F. Maggio, 21/a 35031 Abano T. (PD)  
P. IVA 0072362 028 2







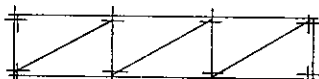







*grazie fornimento*


ARCHITETTI PROV. DI PADOVA  
FANTON  
ANDREA  
n° 601

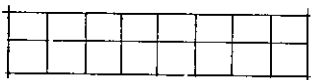COMUNE DI ABANO TERME  
Provincia di Padova  
- 8 APR. 1993  
Prot. n. 10158  
Cat. X Cl. .... Fasc. 32

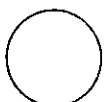Allegato alla concessione edilizia  
del 4 AGO. 1993  
N. 7/90/2

APPROVATO CON DELIBERA  
C.C./G.C. n. 119 del 21.04.93

	AMBITO DI INTERVENTO
	LIMITE PROPRIETA' (IN ROSSO IN CORRIS
	SEDE STRADALE
	PARCHEGGIO PUBBLICO MQ. 1.413,00
	MARCIAPIEDE PUBBLICO
	PIAZZA E PERCORSI PEDONALI PRIVATI
	PERCORSO PEDONALE COPERTO
	VERDE PUBBLICO MQ. 1122,00
	VERDE PRIVATO AD USO PUBBLICO
	ALBERATURA ESISTENTE
	PUNTO LUCE ILLUMINAZIONE PUBBLICA
	FONTANA
	PANCHINA
	SEGNALETICA STRADALE

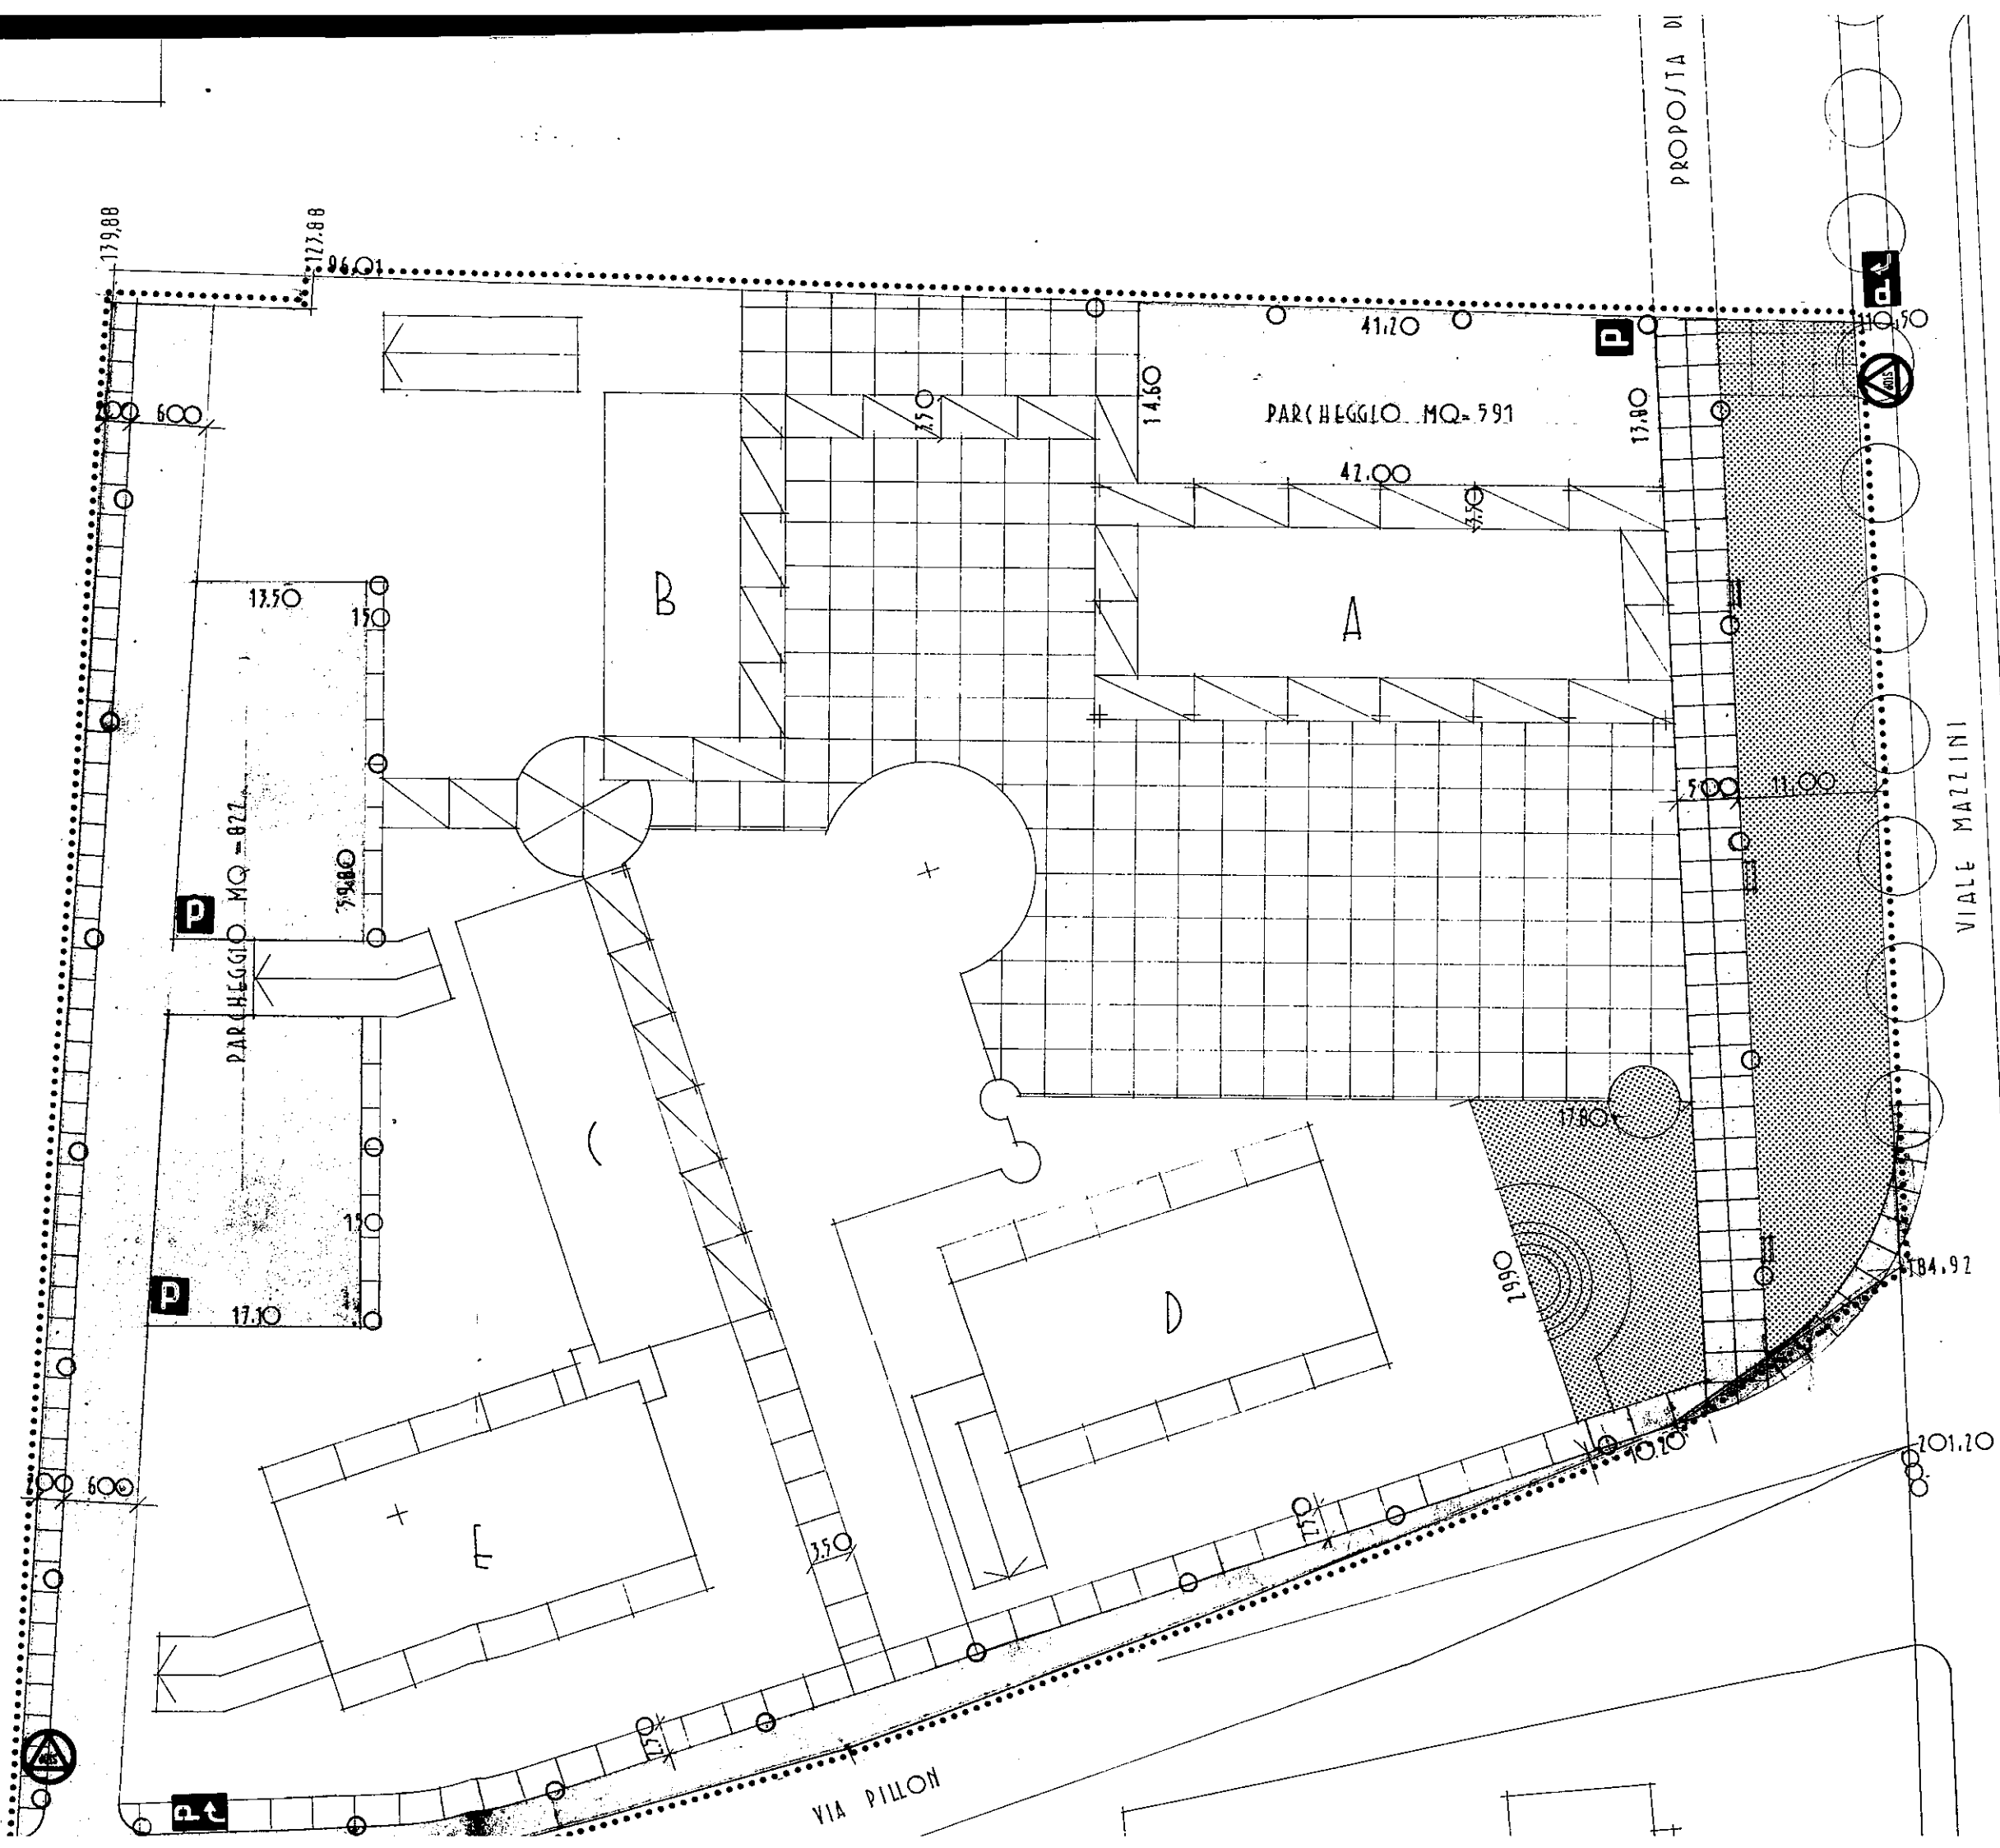

PROPOSTA DI

VIALE MAZZINI

VIA PILON

PARCHEGGIO MQ = 591

PARCHEGGIO MQ = 821

1361

184.92

101.20

17.80

5.00

11.00

14.50

41.20

47.00

13.50

17.00

79.80

17.00

17.00

13.50

17.00

13.50

179.88

177.88

5.00

5.00


10.50





TABELLA DI VERIFICA STANDARD

	RICHIESTI		PREVISTI	
	VERDE	PARCHEGGI	VERDE	PARCHEGGI
ABITANTI PREVISTI N° 158				
VERDE PUBBLICO	790		1122	
PARCHEGGI RESIDENZA		533		
COMMERCIO E DIREZIONE	648	648	1098	
TOTALE SPAZI PUBBLICI		1.201	2220	1.413
SPAZI PRIVATI AD USO PUBBLICO			3468	SUPERFICIE ESCLUSO PORTICI SOTTO FAB
SPAZI PUBBLICI E PRIVATI AD USO PUBBLICO	1438	1.201	5.688	1.413

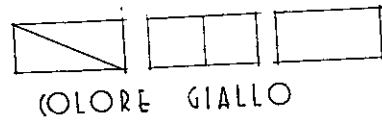

SPAZI PRIVATI AD USO PUBBLICO