

IL PRESIDENTE
del Consiglio Comunale

Benedetti



IL SEGRETARIO GENERALE

(Leonori dott. Carlo)

Leonori

APPROVATO CON DELIBERA

C.C./G.C. N° 95 del 28/10/98

COMUNE DI ABANO TERME

Provincia di Padova

VARIANTE N° 1 AL PIANO PARTICOLAREGGIATO

DI " VIA CONFIGLIACHI "

PROGETTO

TAVOLA

6

DESTINAZIONE D'USO DEGLI EDIFICI
DATI STEREOMETRICI

SCALA 1:500

DATA : luglio '98


IL PROGETTISTA: UFFICIO TECNICO COMUNALE – UNITA' URBANISTICA

ADOTTATO CON DELIBERA


e.C./G.C. n. 206 del 31/8/98



LEGENDA

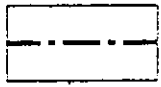


PERIMETRO AREA DI INTERVENTO

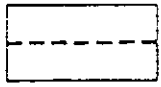

PERIMETRO AREA 1° COMPARTO




PERIMETRO AREA 2° COMPARTO

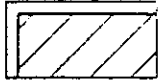


FABBRICATI DI PROGETTO



FABBRICATI ESISTENTI

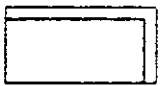


FABBRICATI DI PROGETTO NEL 2° STRALCIO

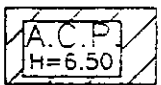

ATTREZZATURA COMPLEMENTARE AL PARCO




PARCHEGGI IN SUPERFICIE

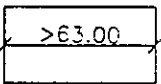


QUOTE




PORTICI

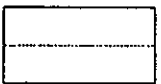

PERCORSI PEDONALI E CICLABILI

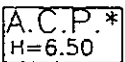

ATTREZZATURA COMPLEMENTARE AL PARCO
DA ADIBIRE A SALA RIUNIONI O PALESTRA, DA CEDERE
AL COMUNE, MQ NETTI = 121.26

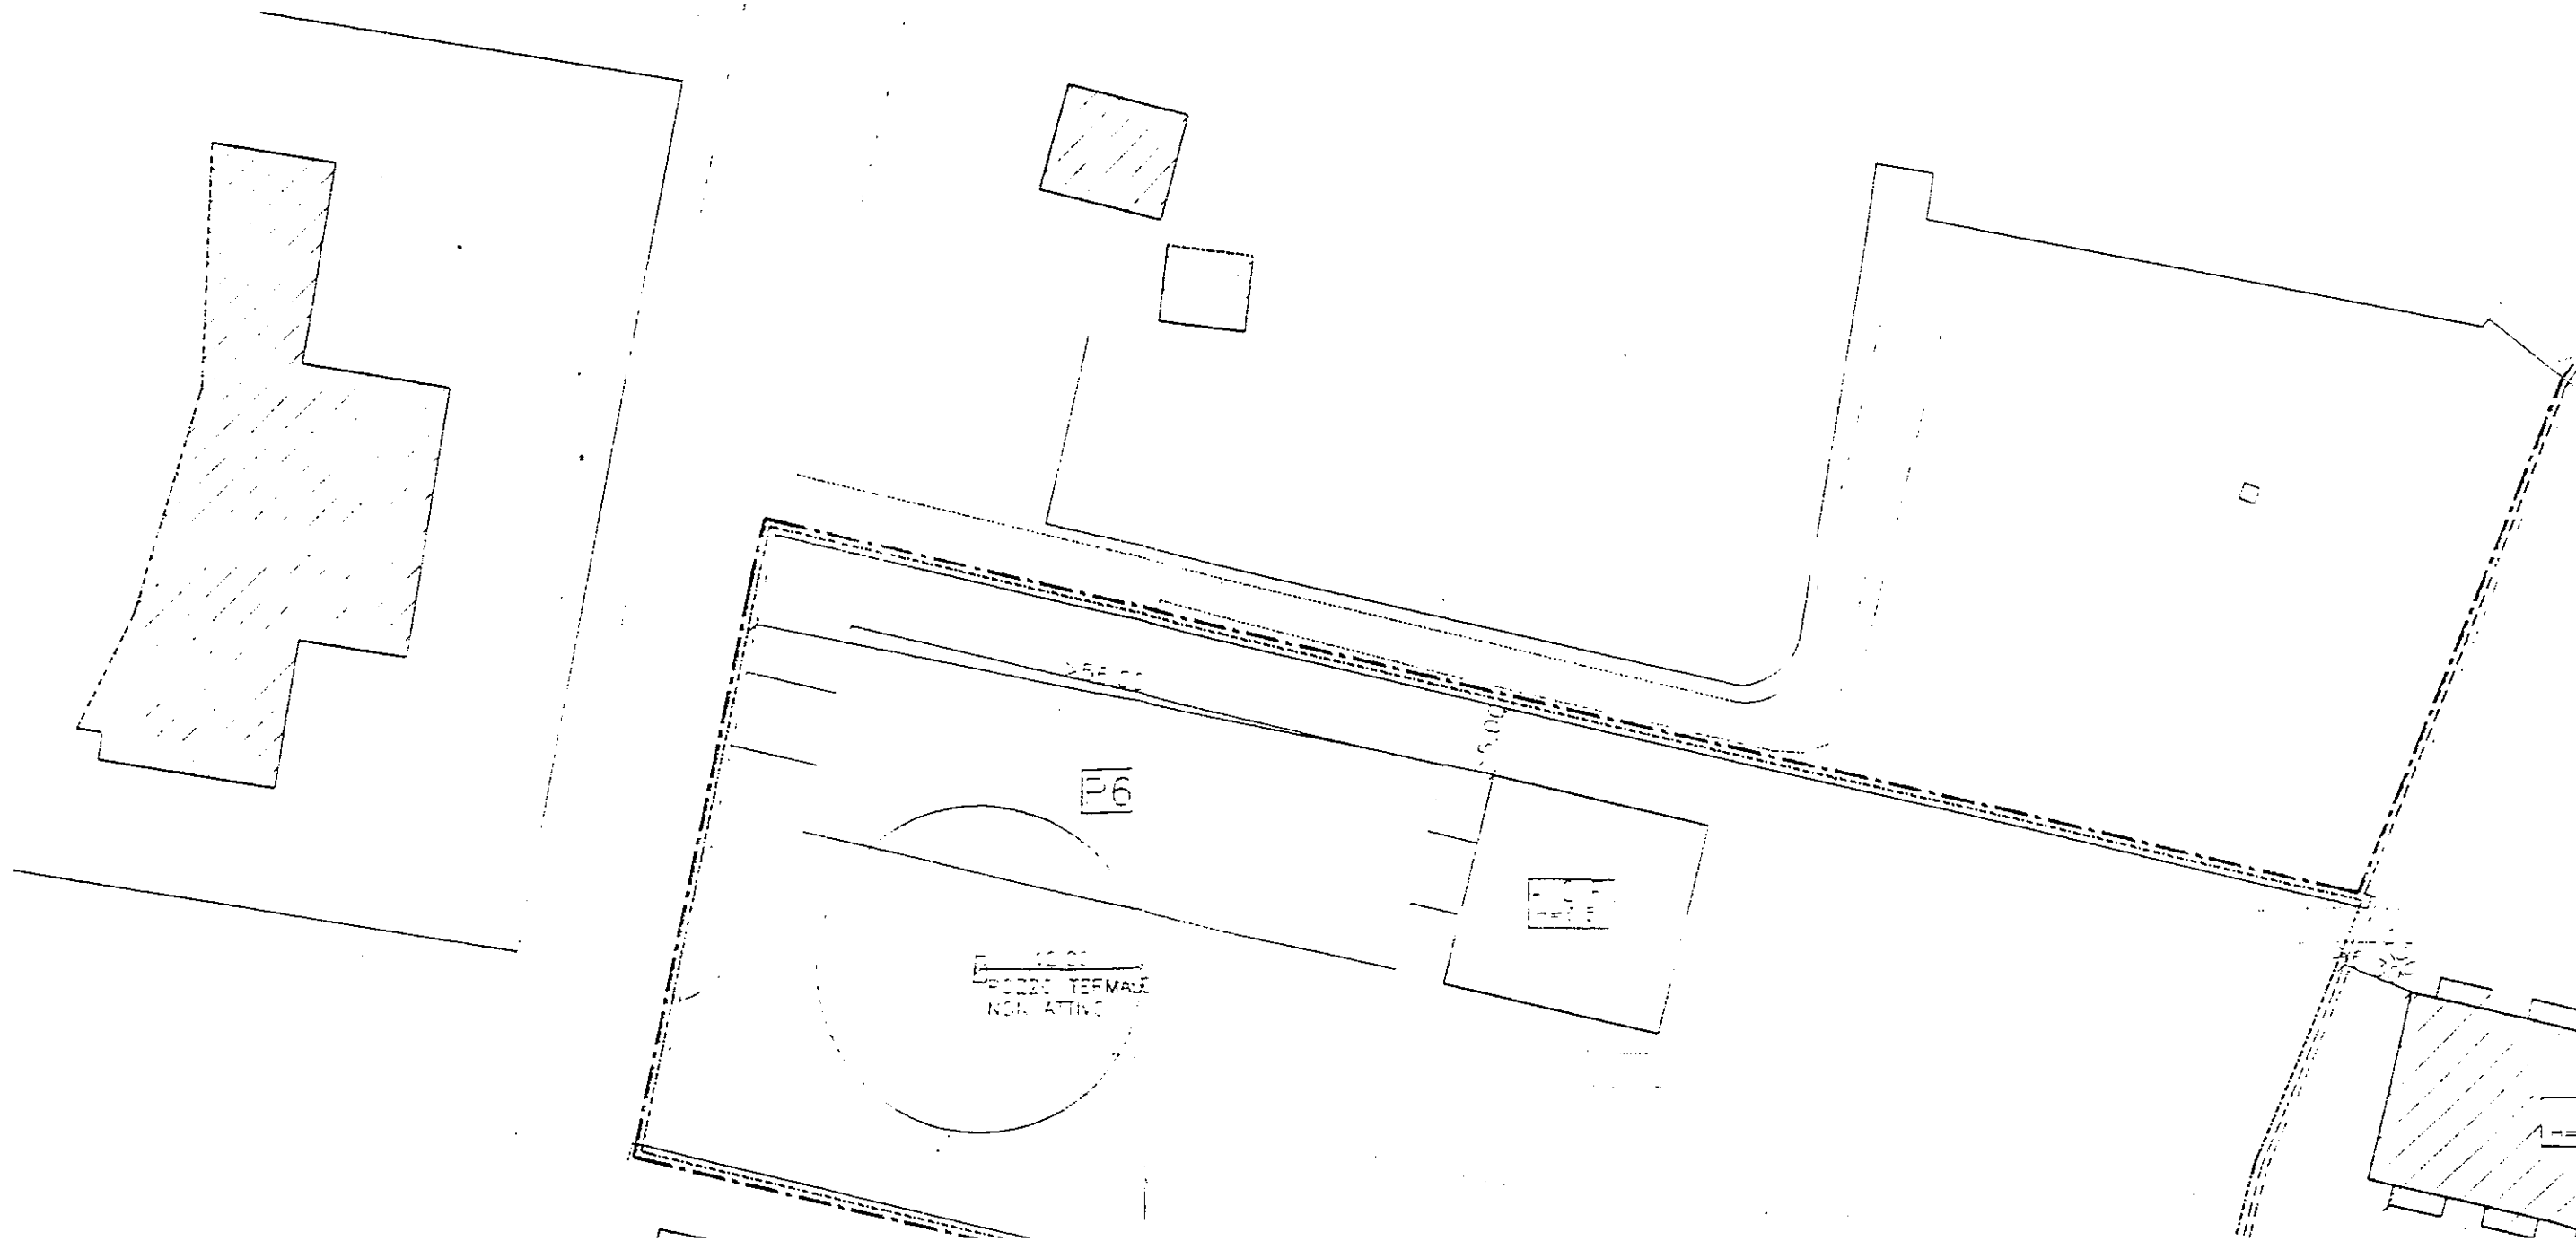

10.00
POZZO TERMAL
NON ATTIVO

VIA BUSONERA

H=6.00

H=6.00

ENEL

H=6.50

H=10.50

H=10.00

H=7.00

A-E
H=4.00

H=7.00

VIA CONFIGLIACHI


VIA MENEGETTI

P7

P1

marciapiede

marciapiede

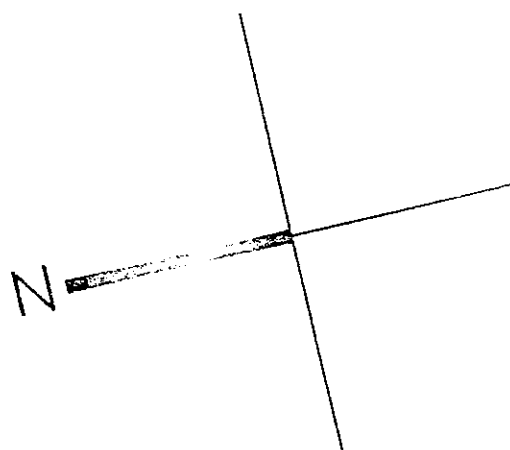

2.35 10.25

>17.00

3.10 9.50

>30.00


>30.50


EC

>5.00

DESTINAZIONI D'USO :

EDIFICI	PIANO INTERRATO	PIANO TERRA	PIANO PRIMO	PIANO SECONDO
A-A1	GARAGES RIPOSTIGLI AD USO COMMERCIALE	COMMERCIALE	RESIDENZIALE	SOTTOTERRATI PRATICABILI
B-B1	GARAGES RIPOSTIGLI AD USO COMMERCIALE	COMMERCIALE	RESIDENZIALE	SOTTOTERRATI PRATICABILI
A-E	GARAGES RIPOSTIGLI AD USO COMMERCIALE	COMMERCIALE		
C	GARAGES	RESIDENZIALE	RESIDENZIALE	RESIDENZIALE
D	GARAGES	RESIDENZIALE	RESIDENZIALE	RESIDENZIALE
E	GARAGES RIPOSTIGLI AD USO COMMERCIALE	COMMERCIALE	DIREZIONALE	DIREZIONALE
F	GARAGES	COMMERCIALE	RESIDENZIALE DIREZIONALE	RESIDENZIALE

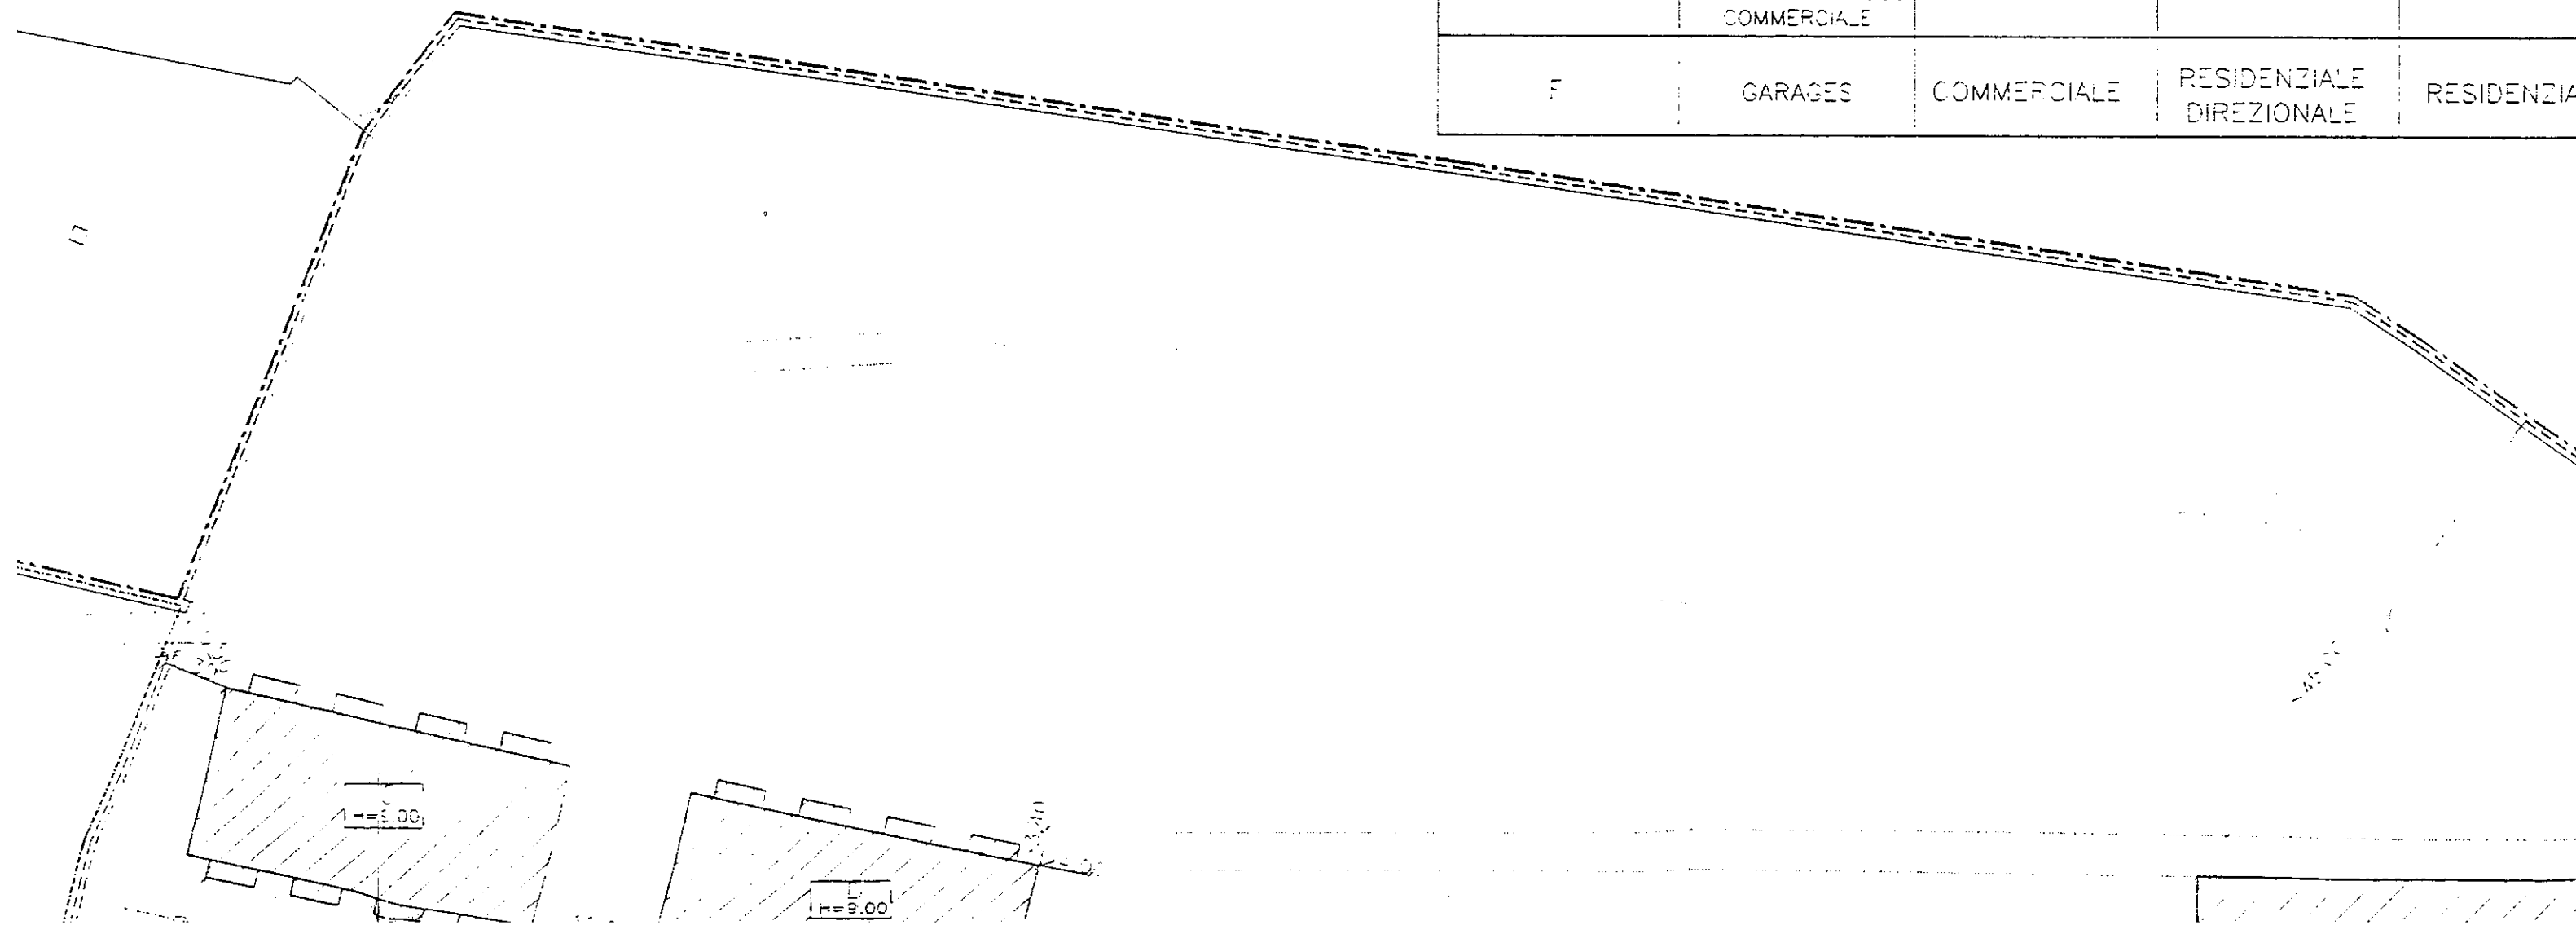

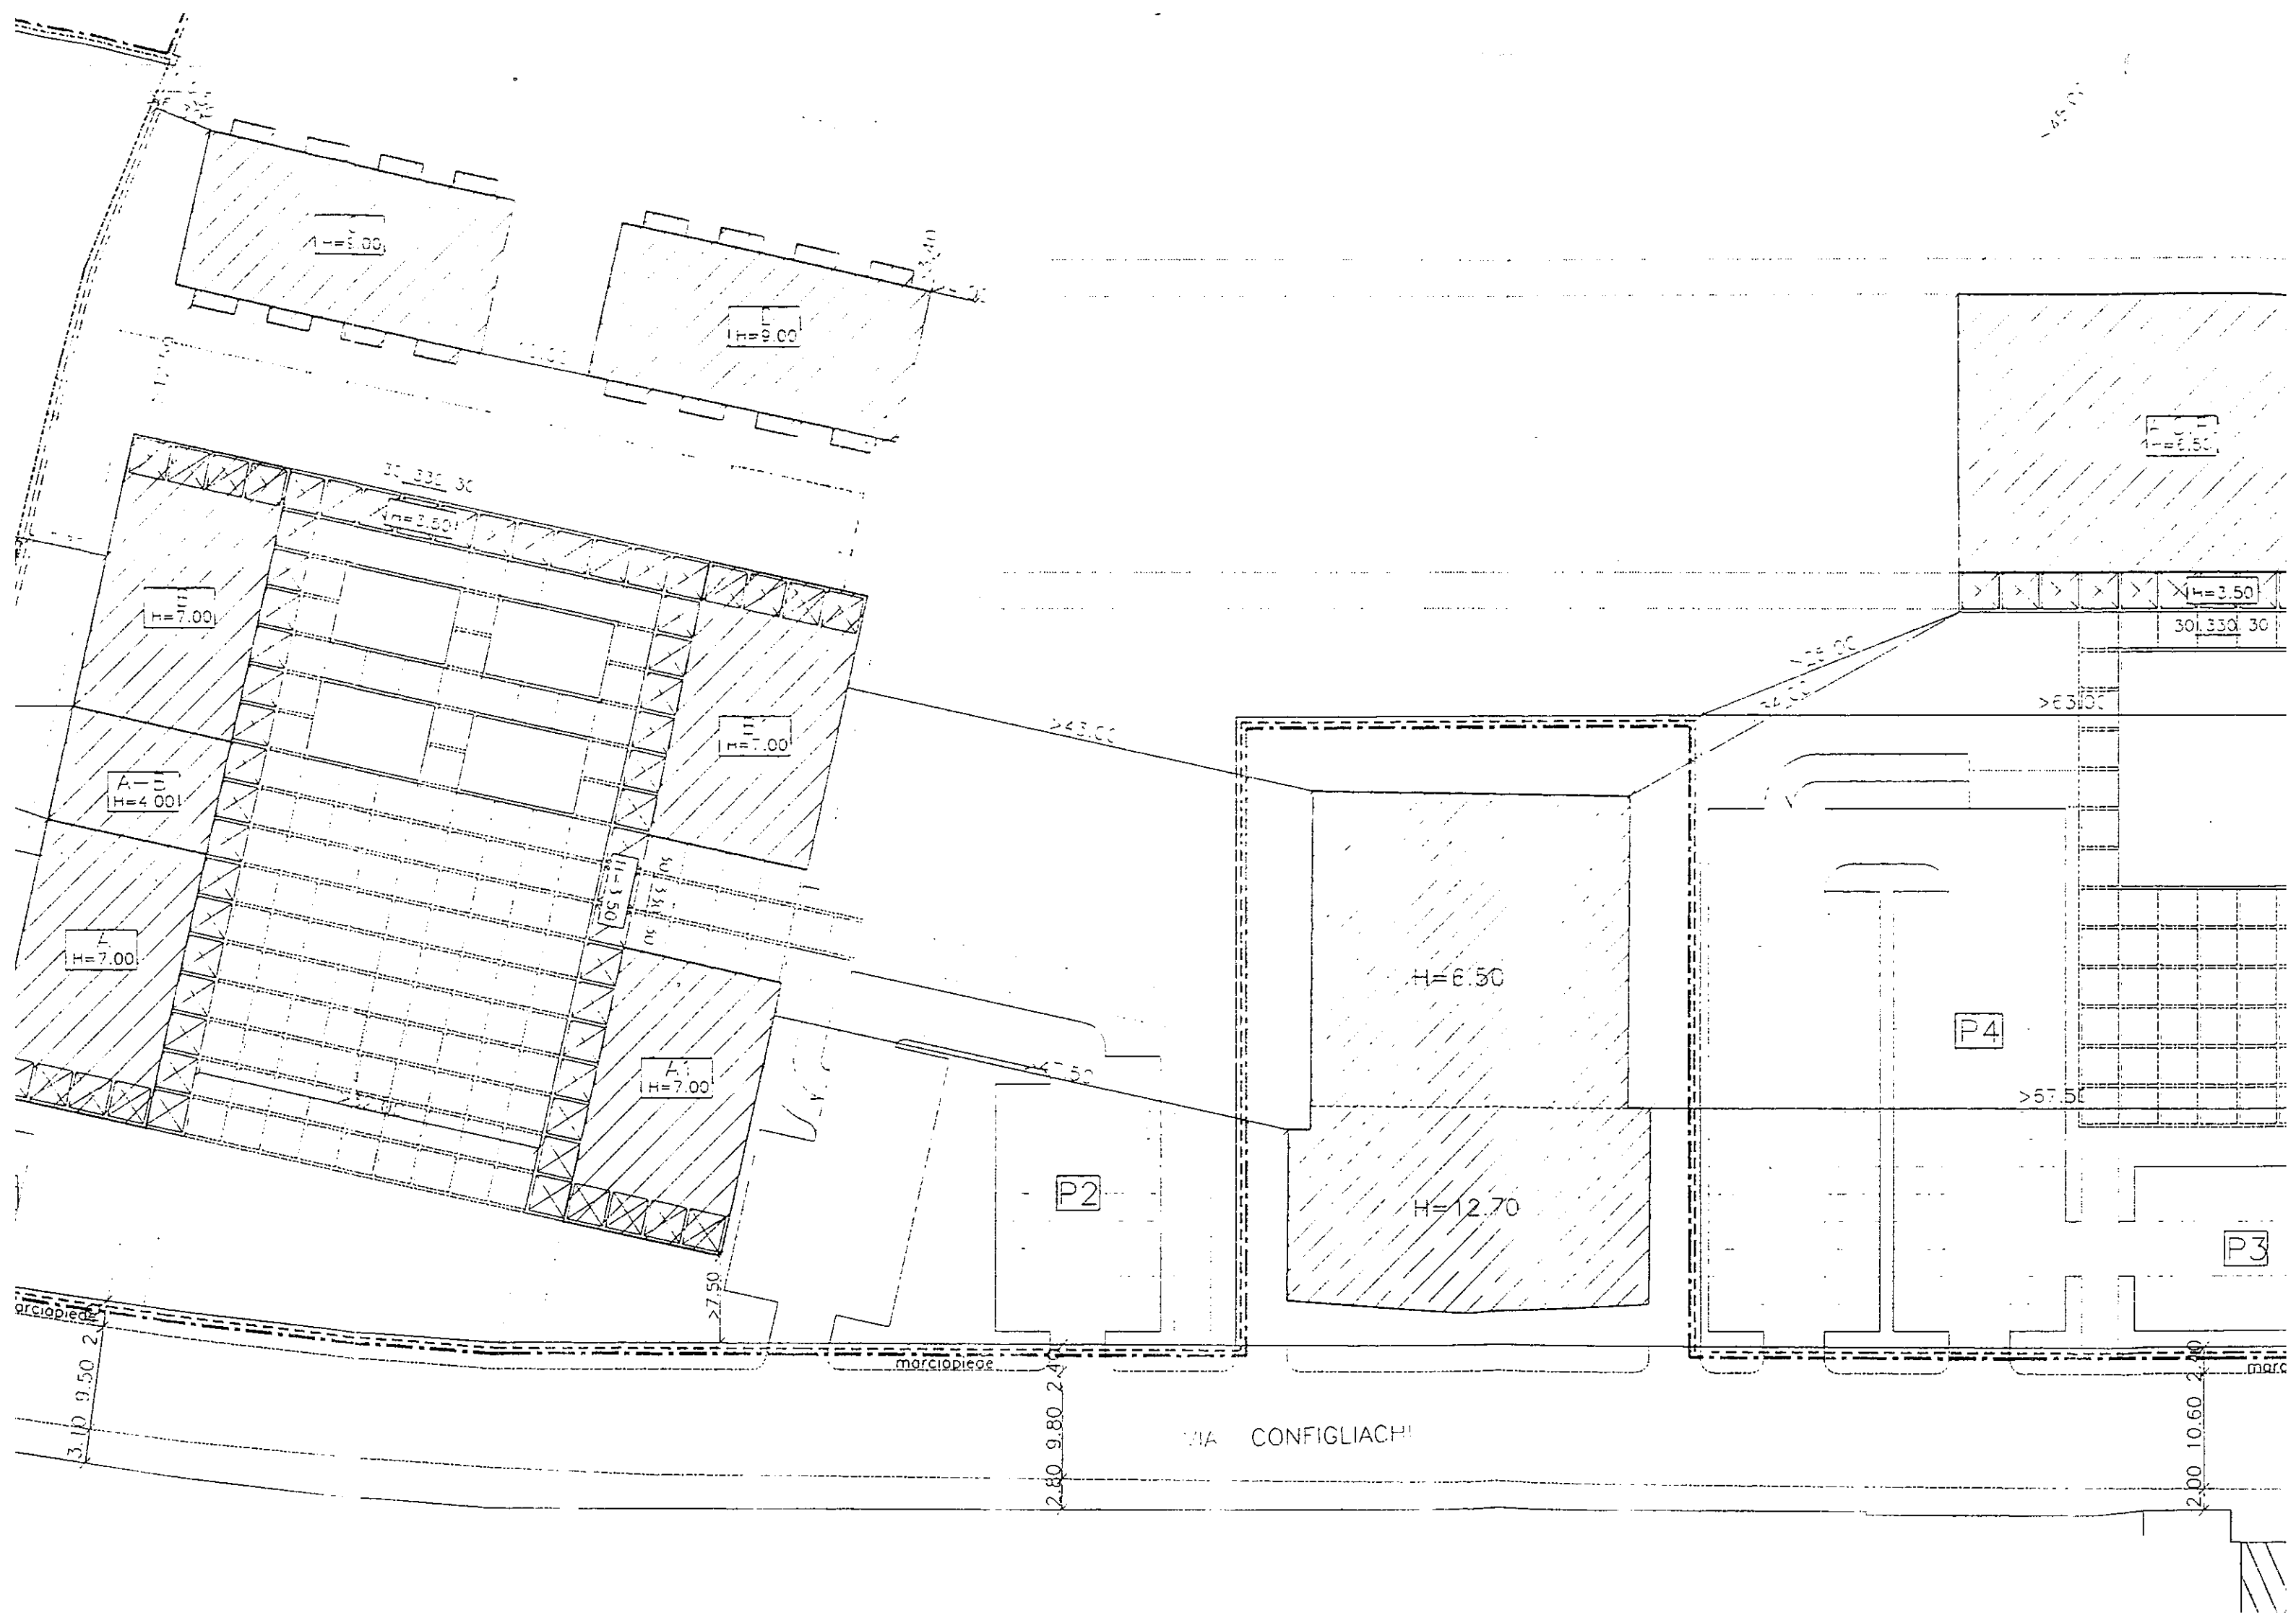

DESTINAZIONI D'USO :

DATI STEROMETRICI :

EDIFICI	PIANO INTERRATO	PIANO TERRA	PIANO PRIMO	PIANO SECONDO	PIANO TERZO	VOLUME COMMERCIALE (mc)	VOLUME RESIDENZIALE (mc)	VOLUME DIREZIONALE (mc)
A-A1	GARAGES RIPOSTIGLI AD USO COMMERCIALE	COMMERCIALE	RESIDENZIALE	SOTTOTETTO PRATICABILE		1964.34	2538.26	
B-B1	GARAGES RIPOSTIGLI AD USO COMMERCIALE	COMMERCIALE	RESIDENZIALE	SOTTOTETTO PRATICABILE		1964.34	2538.26	
A-B	GARAGES RIPOSTIGLI AD USO COMMERCIALE	COMMERCIALE				540.22		
C	GARAGES	RESIDENZIALE	RESIDENZIALE	RESIDENZIALE	SOTTOTETTO PRATICABILE		3452.04	
D	GARAGES	RESIDENZIALE	RESIDENZIALE	RESIDENZIALE	SOTTOTETTO PRATICABILE		3452.04	
E	GARAGES RIPOSTIGLI AD USO COMMERCIALE	COMMERCIALE	DIREZIONALE	DIREZIONALE	SOTTOTETTO PRATICABILE	2268.78		4062.39
F	GARAGES	COMMERCIALE	RESIDENZIALE DIREZIONALE	RESIDENZIALE	SOTTOTETTO PRATICABILE	1599.31	23936.2	64590
TOTALE						8336.99	14374.22	4708.29
VOLUME COMPLESSIVO						27419.50		

