
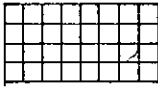

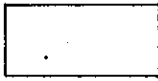



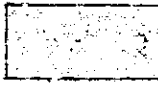



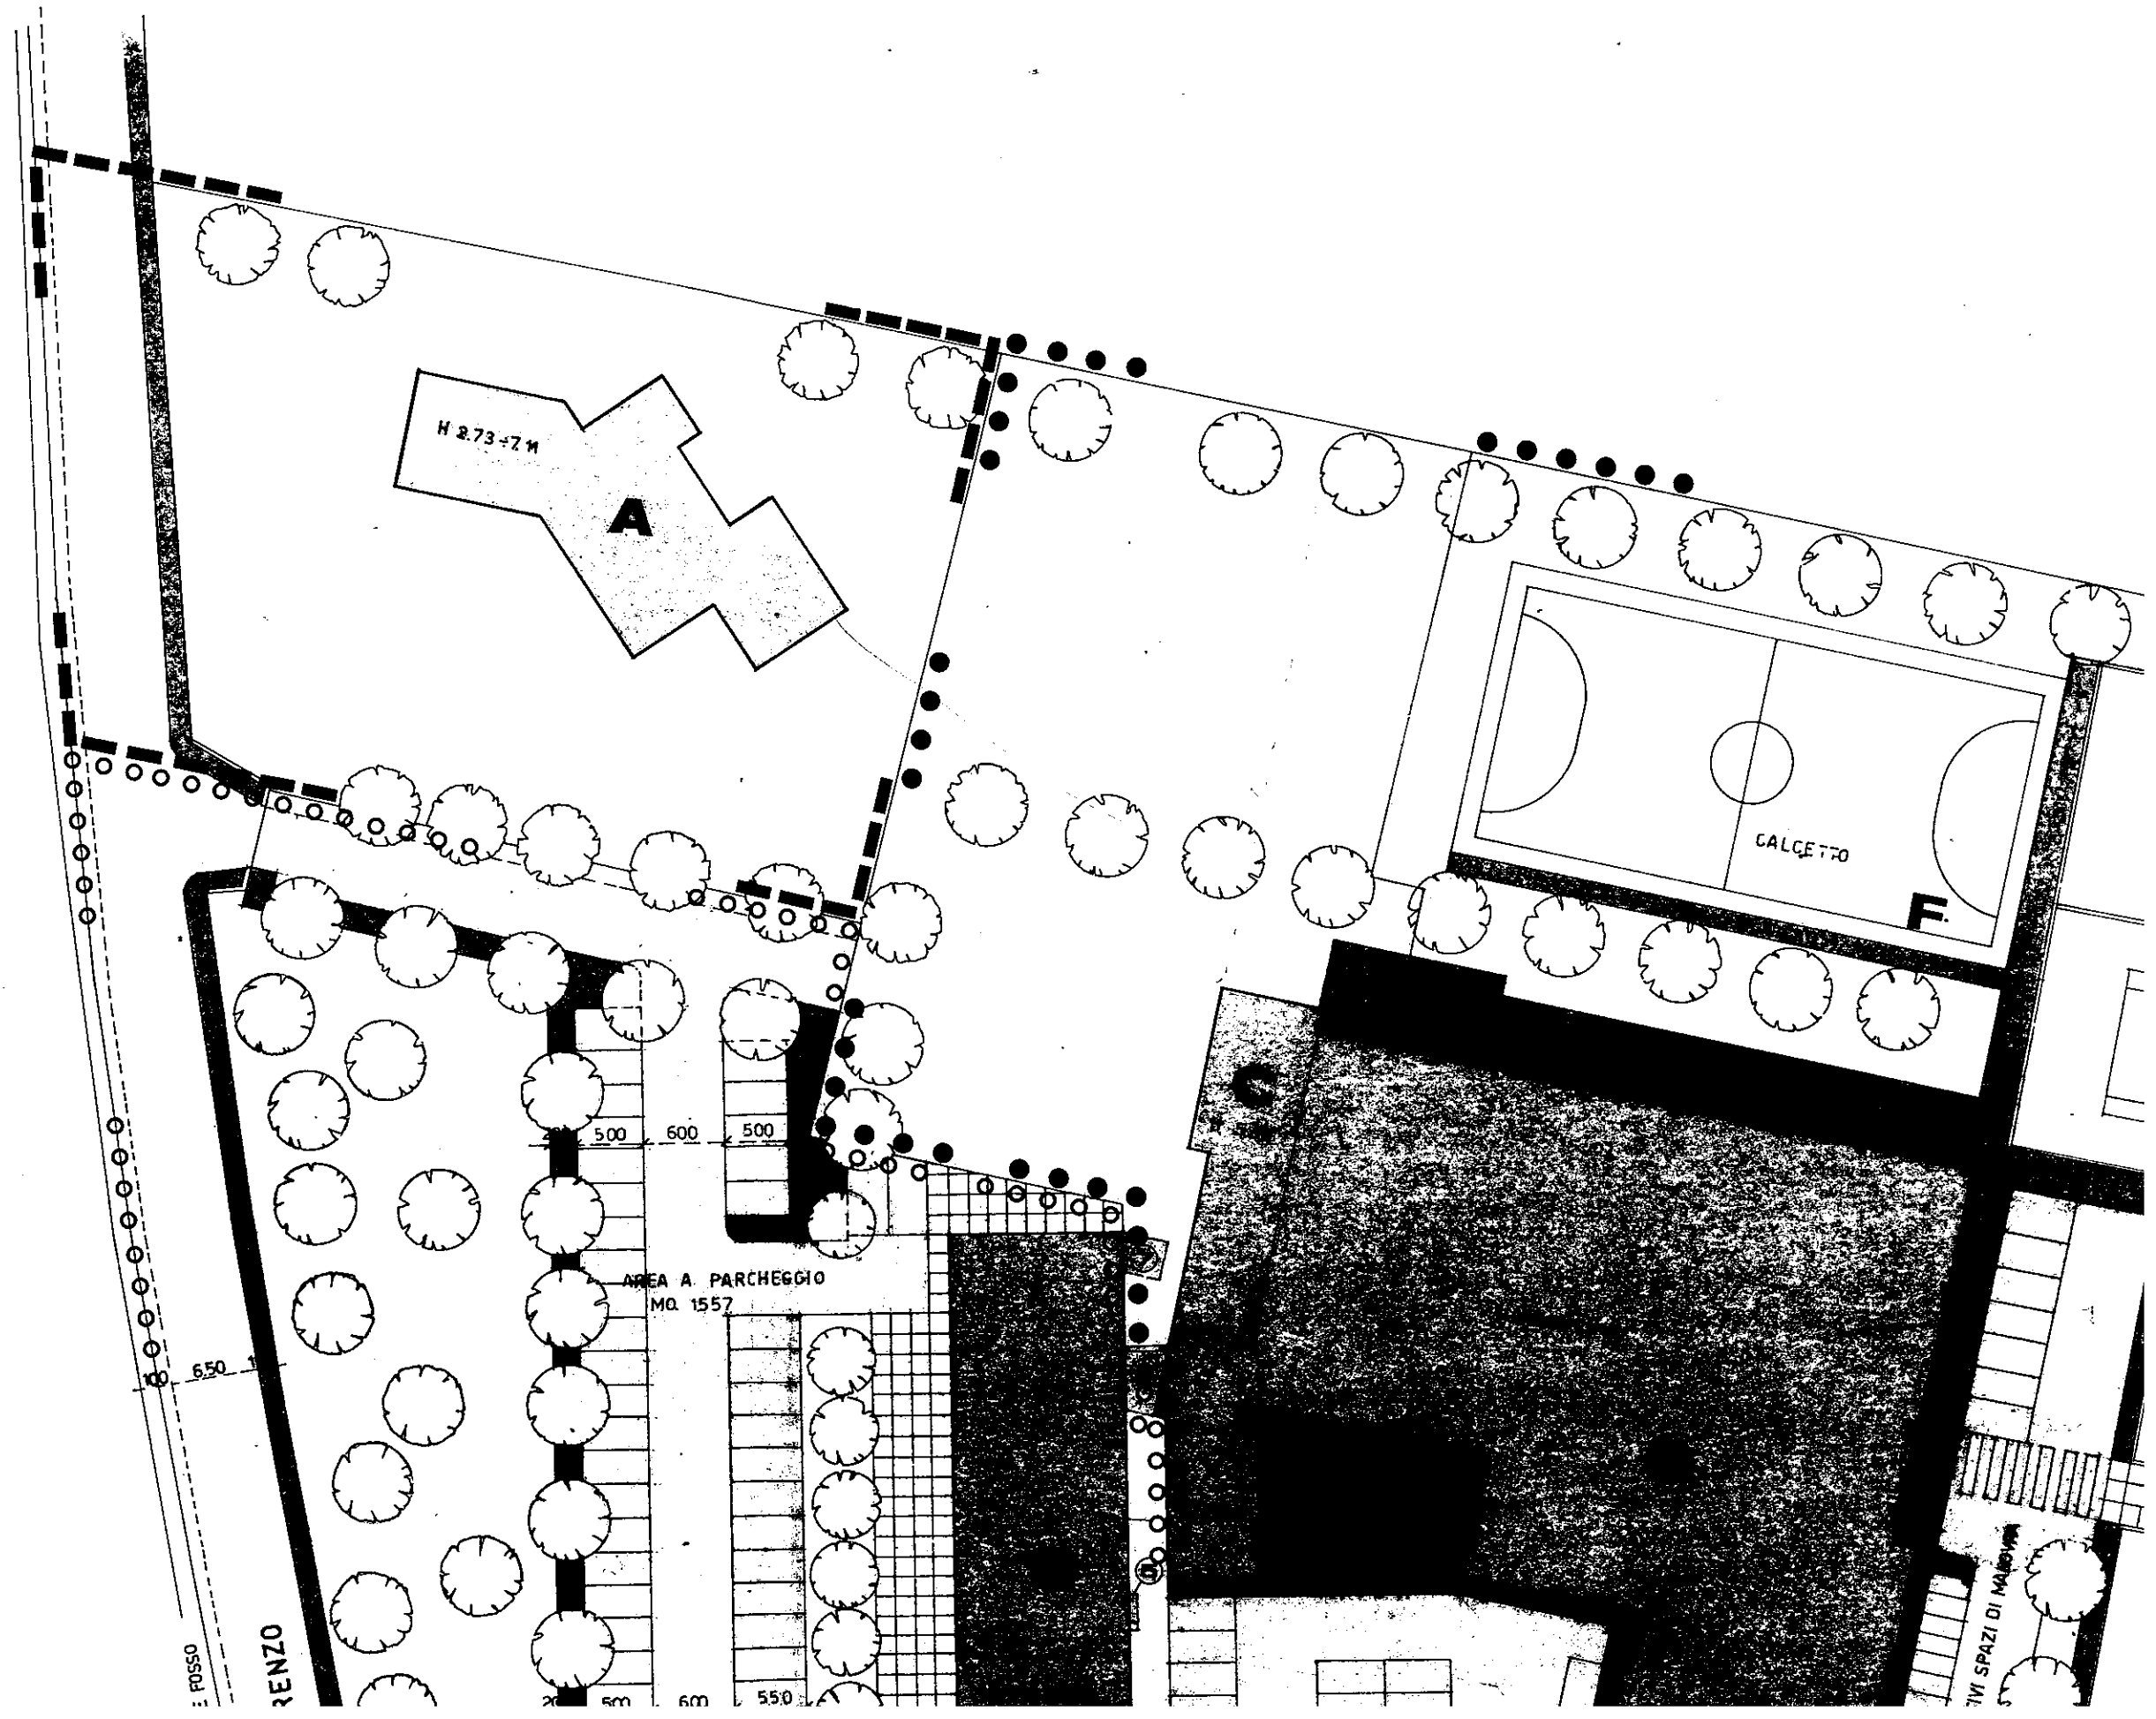
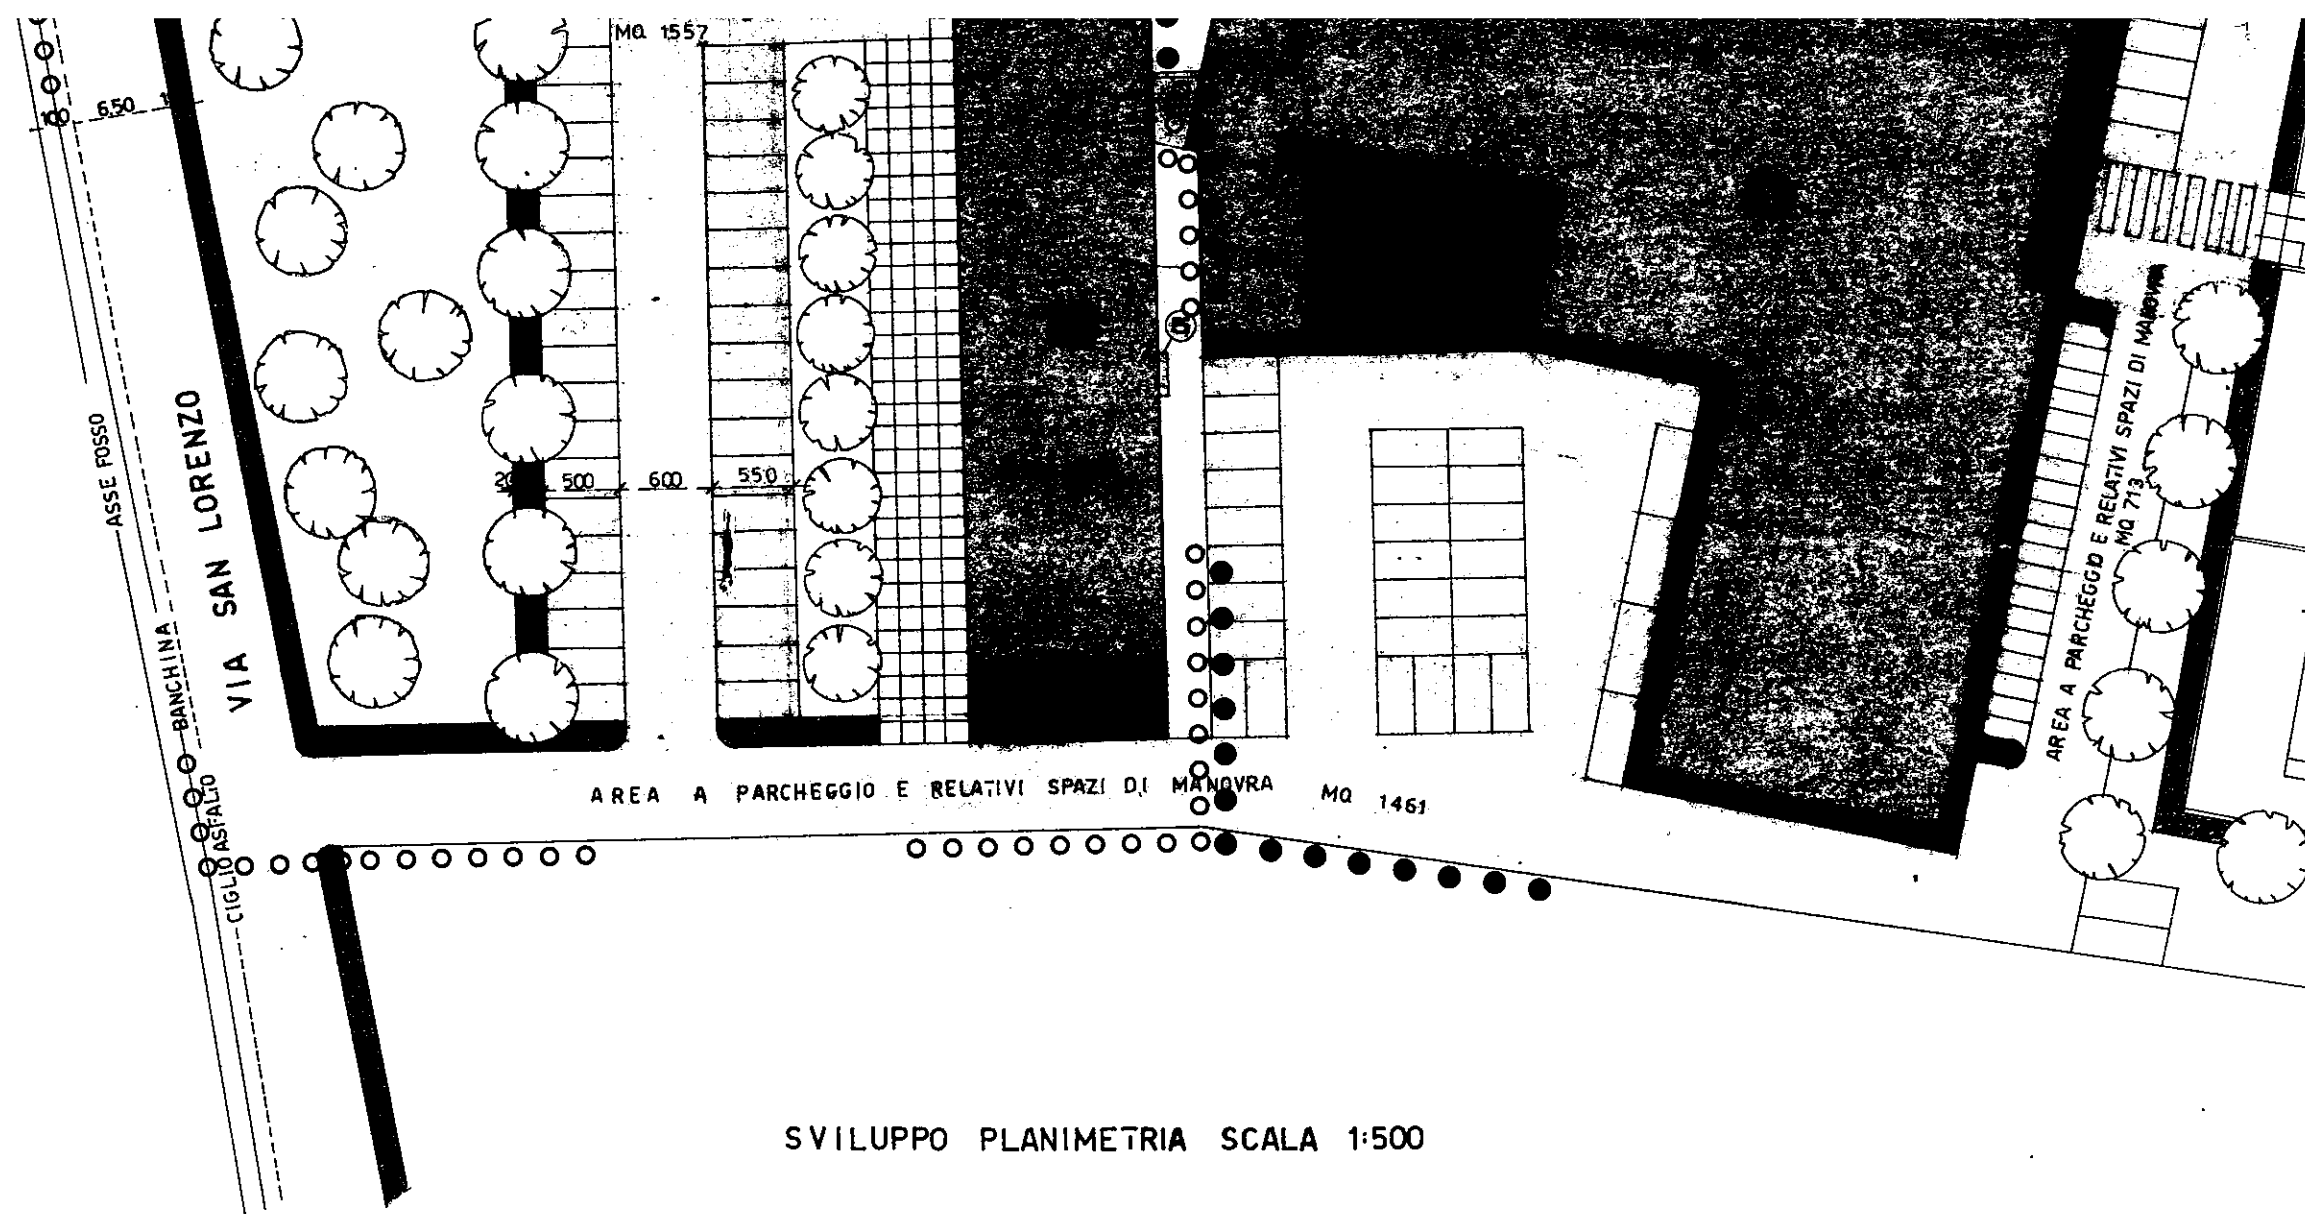


LEGENDA


- A** FABBRICATO AD USO RESIDENZIALE ESISTENTE CONDONATO AI SENSI DELLA LEGGE 47/85
- B** FABBRICATO ESISTENTE CON PREVISIONE DI RISTRUTTURAZIONE E CAMBIO DI DESTINAZIONE D'USO
- C** FABBRICATO AD USO RESIDENZIALE A DISPOSIZIONE DEL CUSTODE DA RISTRUTTURARE E RISANARE
- D** FABBRICATI AD USO SPORTIVO ESISTENTI CON PREVISIONE DI AMPLIAMENTO
- E** FABBRICATI IN PREVISIONE AD USO ATTIVITA' SPORTIVA E DI SUPPORTO AD ESSA
- F** IMPIANTI SPORTIVI A TERRA IN PREVISIONE
-  MARCIAPIEDE
-  PAVIMENTAZIONE E PERCORSI PEDONALI
-  VIABILITA' PUBBLICA
-  PARCHEGGI CON RELATIVI SPAZI DI MANOVRA
-  FABBRICATI ESISTENTI E RELATIVI AMPLIAMENTI IN PREVISIONE
-  LIMITE DI MAX INGOMBRO DELLE NUOVE COSTRUZIONI IN PREVISIONE
-  EVENTUALE INGOMBRO DELLE NUOVE COSTRUZIONI IN PREVISIONE
-  FABBRICATI CON PREVISIONE DI DEMOLIZIONE
-  LIMITE AMBITO DI INTERVENTO UNITARIO 1
-  LIMITE AMBITO DI INTERVENTO UNITARIO 2
-  LIMITE AMBITO DI INTERVENTO UNITARIO 3





SVILUPPO PLANIMETRIA SCALA 1:500

①	PORZIONE DI FABBRICATO DA RESTAURARE CON DIMINUZIONE DI VOLUME VOLUME STATO ATTUALE MC 316.84 DATI IN PREVISIONE	SUP. MQ 69.26	VOL. MC 256.26	
②	AMPLIAMENTO IN PREVISIONE	SUP. MQ 182.05	VOL. MC 628.07	
③	AMPLIAMENTO IN PREVISIONE	SUP. MQ 307.20	VOL. MC 890.88	
④	SUPERFICIE MAX DI COPERTURA DELLE NUOVE COSTRUZIONI IN PREVISIONE	SUP. MQ 1262	VOL. MC 4641.86	
⑤	DEMOLIZIONE IN PREVISIONE	SUP. MQ 1.37		SL
⑥	DEMOLIZIONE IN PREVISIONE	SUP. MQ 12.50	VOL. MC. 56.69	SL
⑦	DEMOLIZIONE IN PREVISIONE	SUP. MQ 9.20	VOL. MC. 26.68	SL AI

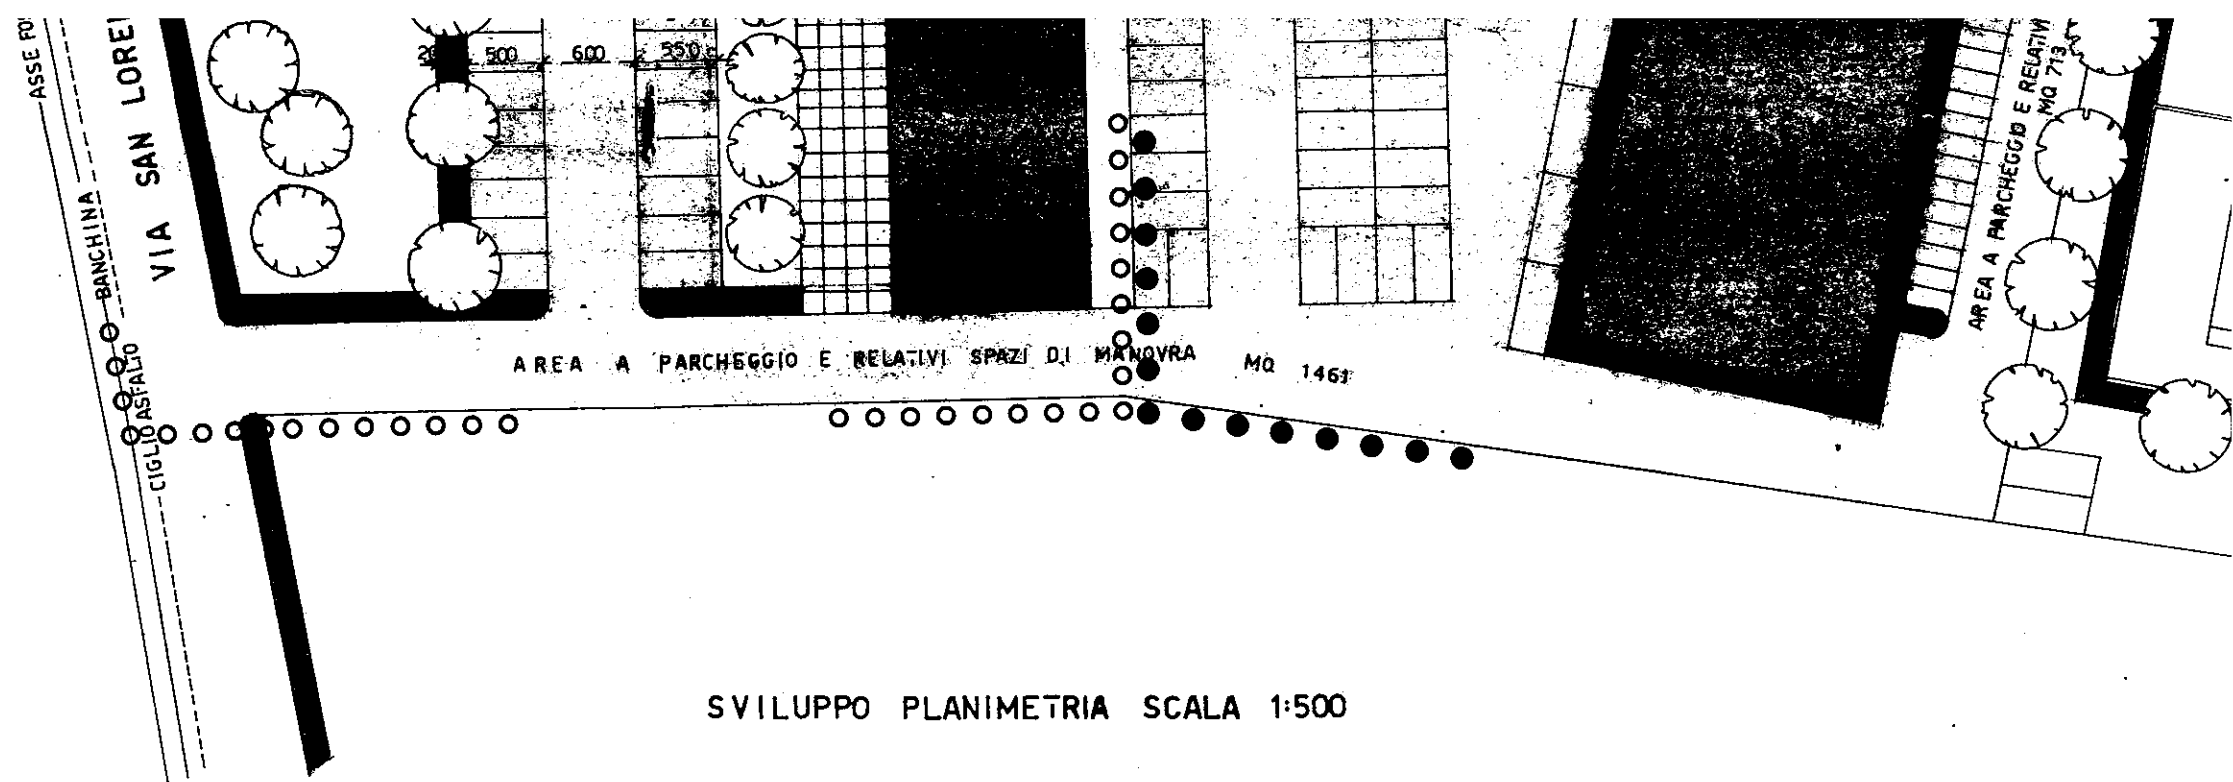

SVILUPPO PLANIMETRIA SCALA 1:500

①	PORZIONE DI FABBRICATO DA RESTAURARE CON DIMINUZIONE DI VOLUME VOLUME STATO ATTUALE MC 316.84 DATI IN PREVISIONE	SUP. MQ 69.26	VOL. MC 256.26
②	AMPLIAMENTO IN PREVISIONE	SUP. MQ 182.05	VOL. MC 628.07
③	AMPLIAMENTO IN PREVISIONE	SUP. MQ 307.20	VOL. MC 890.88
④	SUPERFICIE MAX DI COPERTURA DELLE NUOVE COSTRUZIONI IN PREVISIONE	SUP. MQ 1262	VOL. MC 4641.86
⑤	DEMOLIZIONE IN PREVISIONE	SUP. MQ 1.37	
⑥	DEMOLIZIONE IN PREVISIONE	SUP. MQ 12.50	VOL. MC. 56.69
⑦	DEMOLIZIONE IN PREVISIONE	SUP. MQ 9.20	VOL. MC. 26.68

SU
SU
SU
AT
A
SU

ULTERIORE SUPERFICIE AD USO ATTIVITA' SPORTIVA E DI SUPPORTO DA REALIZZARE
COSTRUZIONI IN PREVISIONE

