


VERIFICA PARCHEGGI


SUPERFICIE DEI FABBRICATI ESISTENTI E DEI RELATIVI AMPLIAMENTI IN PREVISIONE AD USO ATTIVITA' SPORTIVA DI SUPPORTO ALL'ATTIVITA' SPORTIVA E PER LUOGO DI RISTORO

SUPERFICIE A PARCHEGGIO RICHIESTO 100% DELLA SUPERFICIE SPORTIVA E DI RISTORO

SUPERFICIE A PARCHEGGIO SCOPERTO

ULTERIORE SUPERFICIE AD USO ATTIVITA' SPORTIVA E DI SUPPORTO DA REALIZZARE NELLE NUOVE COSTRUZIONI IN PREVISIONE

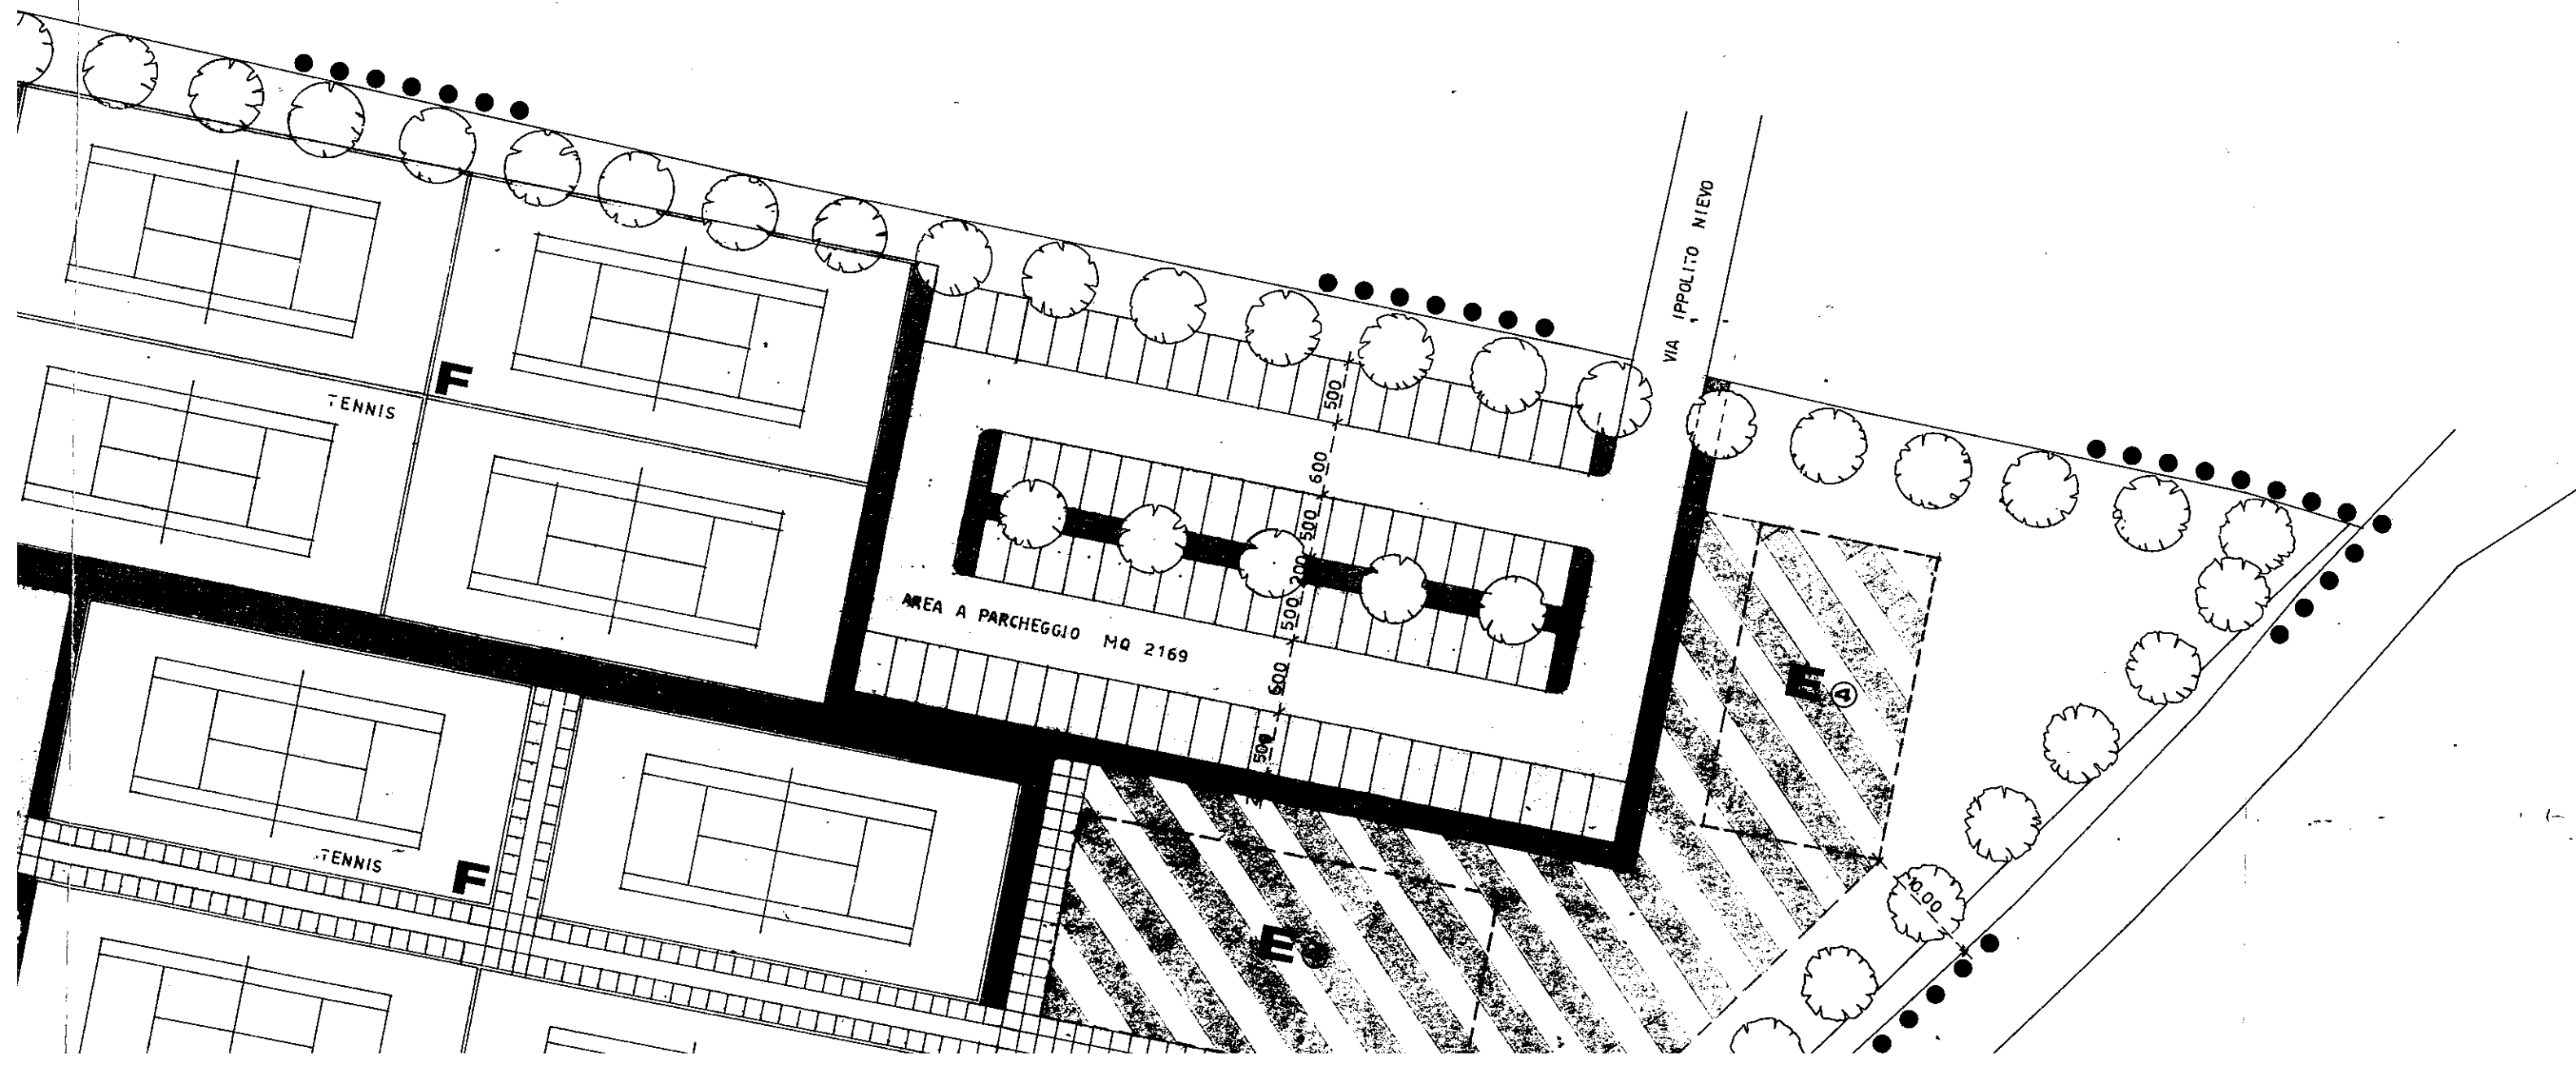

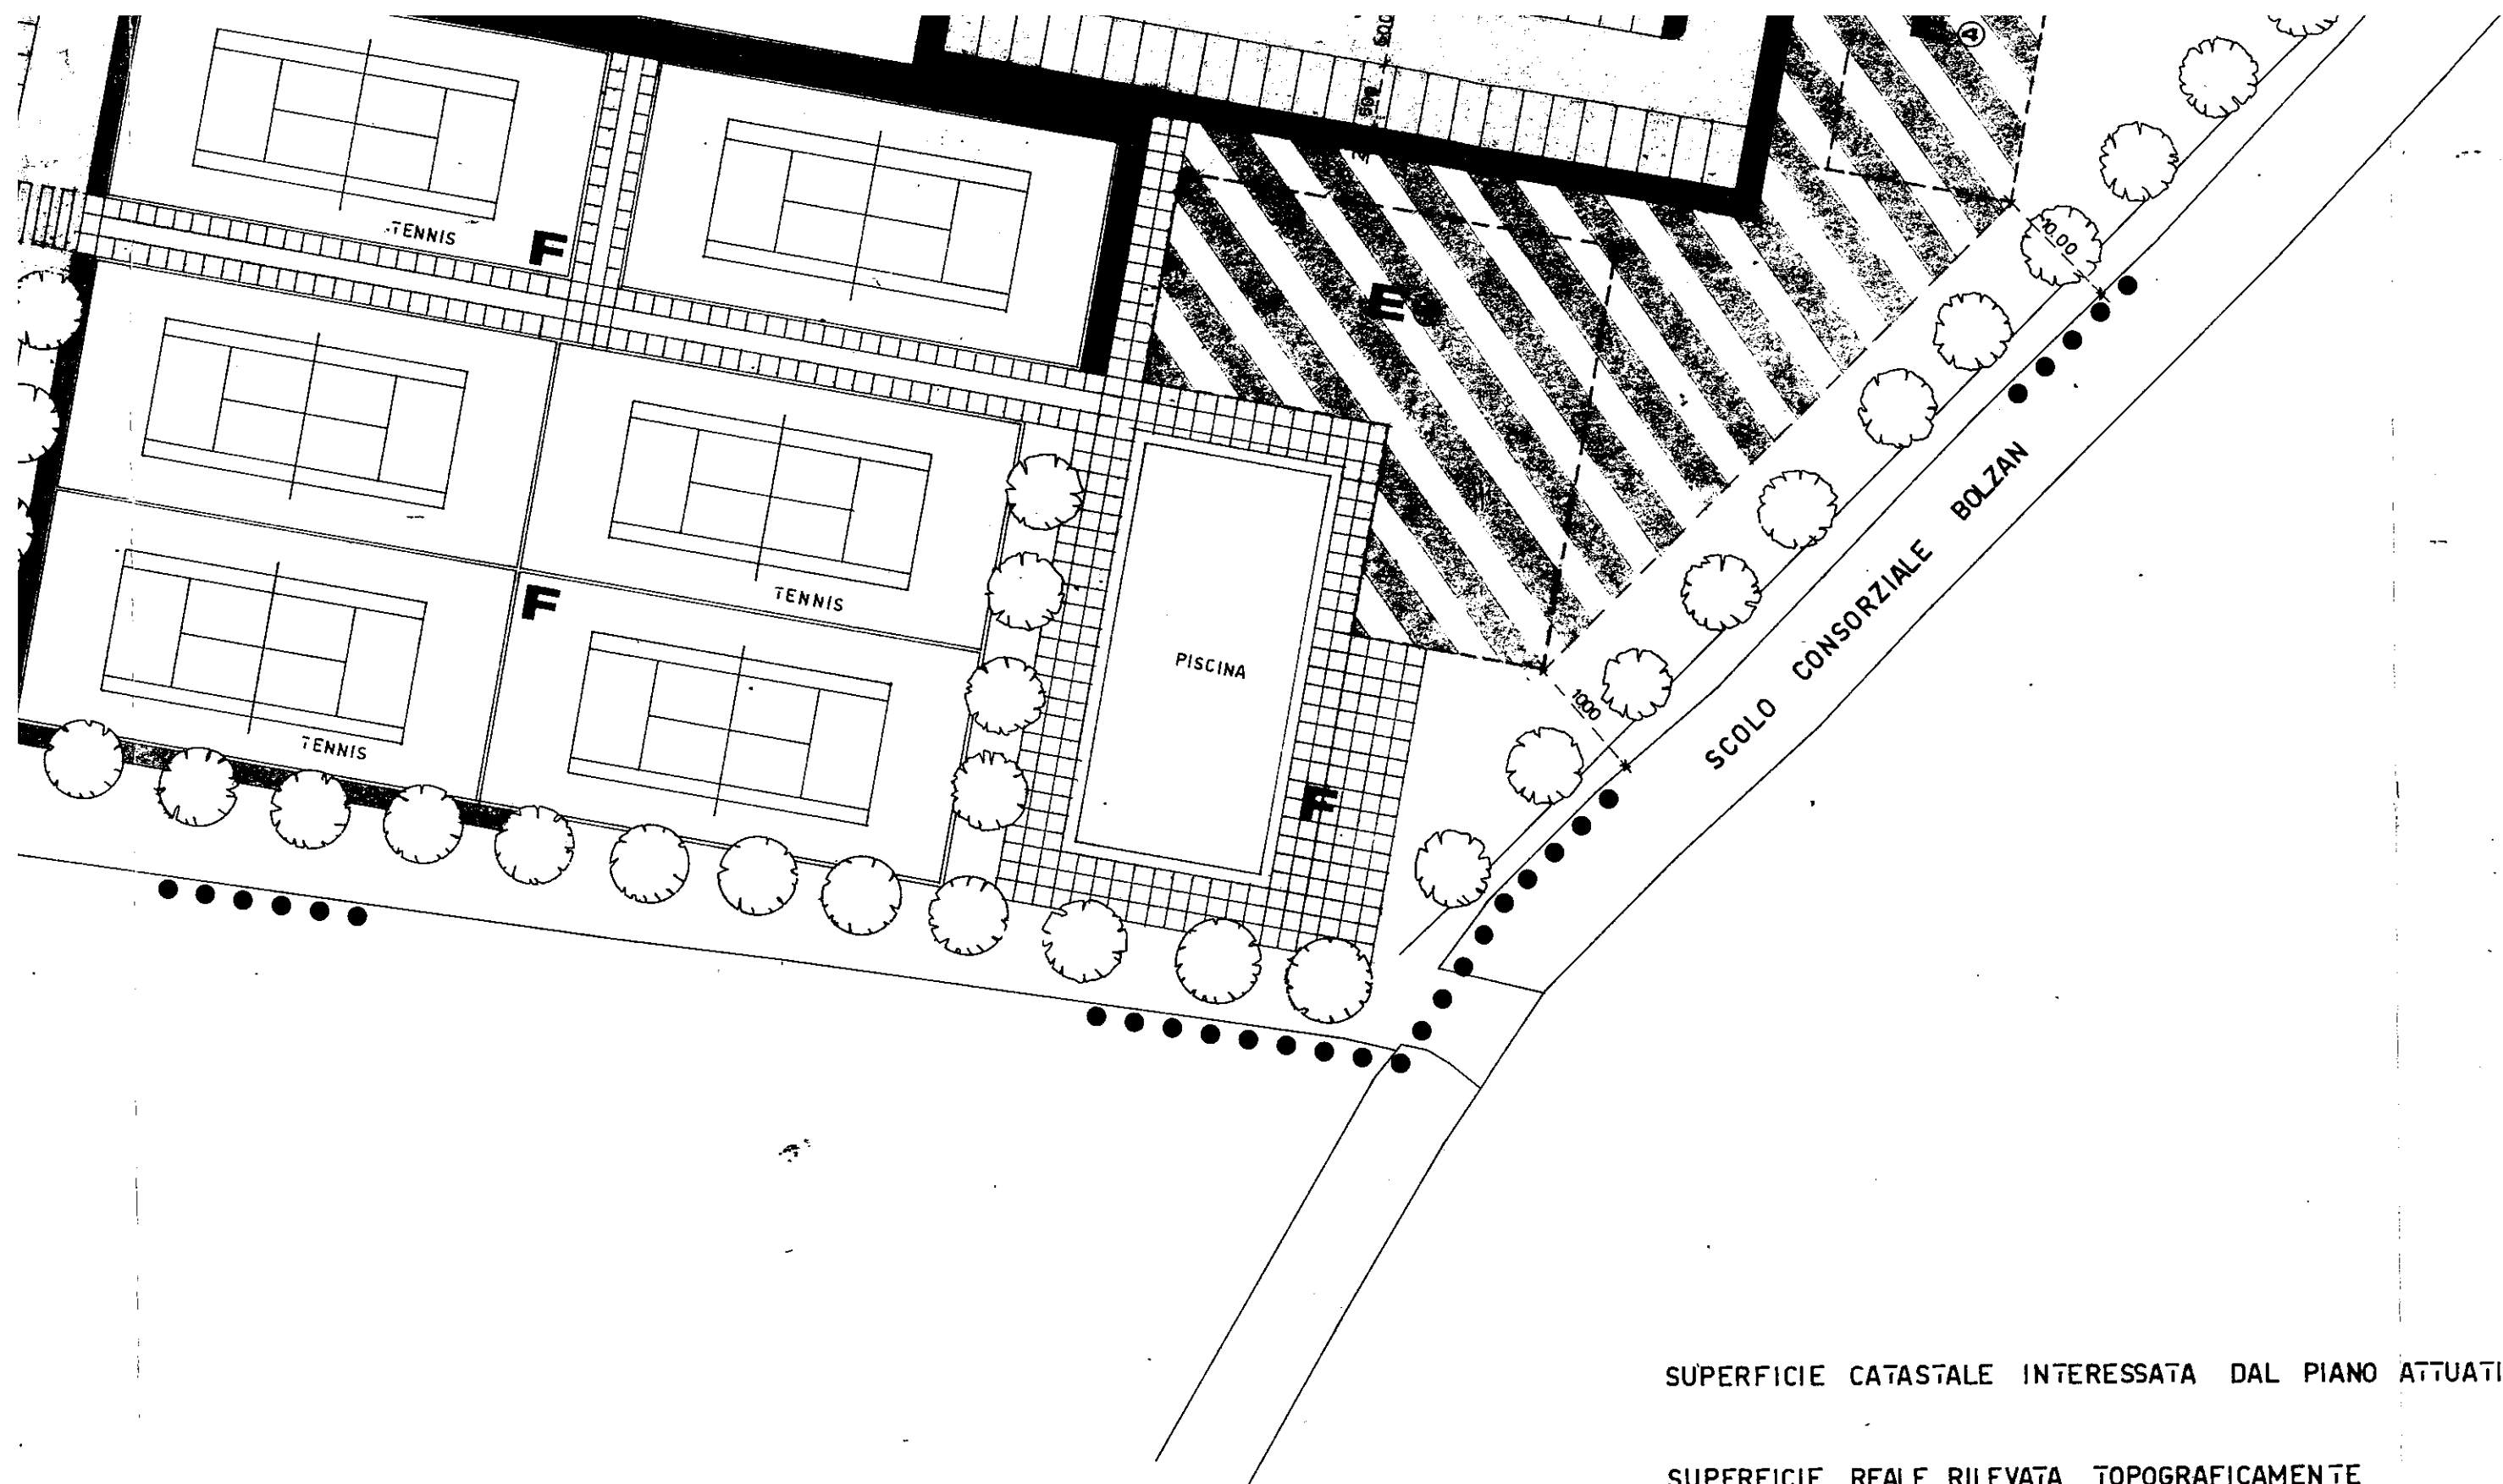

SUPERFICIE DESTINATA A PARCHEGGI E RELATIVI SPAZI DI MANOVRA

MQ 5900

SUPERFICIE DESTINATA A MARCIAPIEDI

MQ 1512.23

SUPERFICIE COPERTA DEI FABBRICATI ESISTENTI E DAI RELATIVI

MQ 46477

SUPERFICIE CATASTALE INTERESSATA DAL PIANO ATTUATIVO


SUPERFICIE REALE RILEVATA TOPOGRAFICAMENTE

VOLUMETRIA MAX EDIFICABILE DELL'AREA INTERESSATA

VOLUMETRIA ESISTENTE

VOLUMETRIA PREVISTA IN DEMOLIZIONE

VOLUMETRIA MAX EDIFICABILE IN AMBIENTE

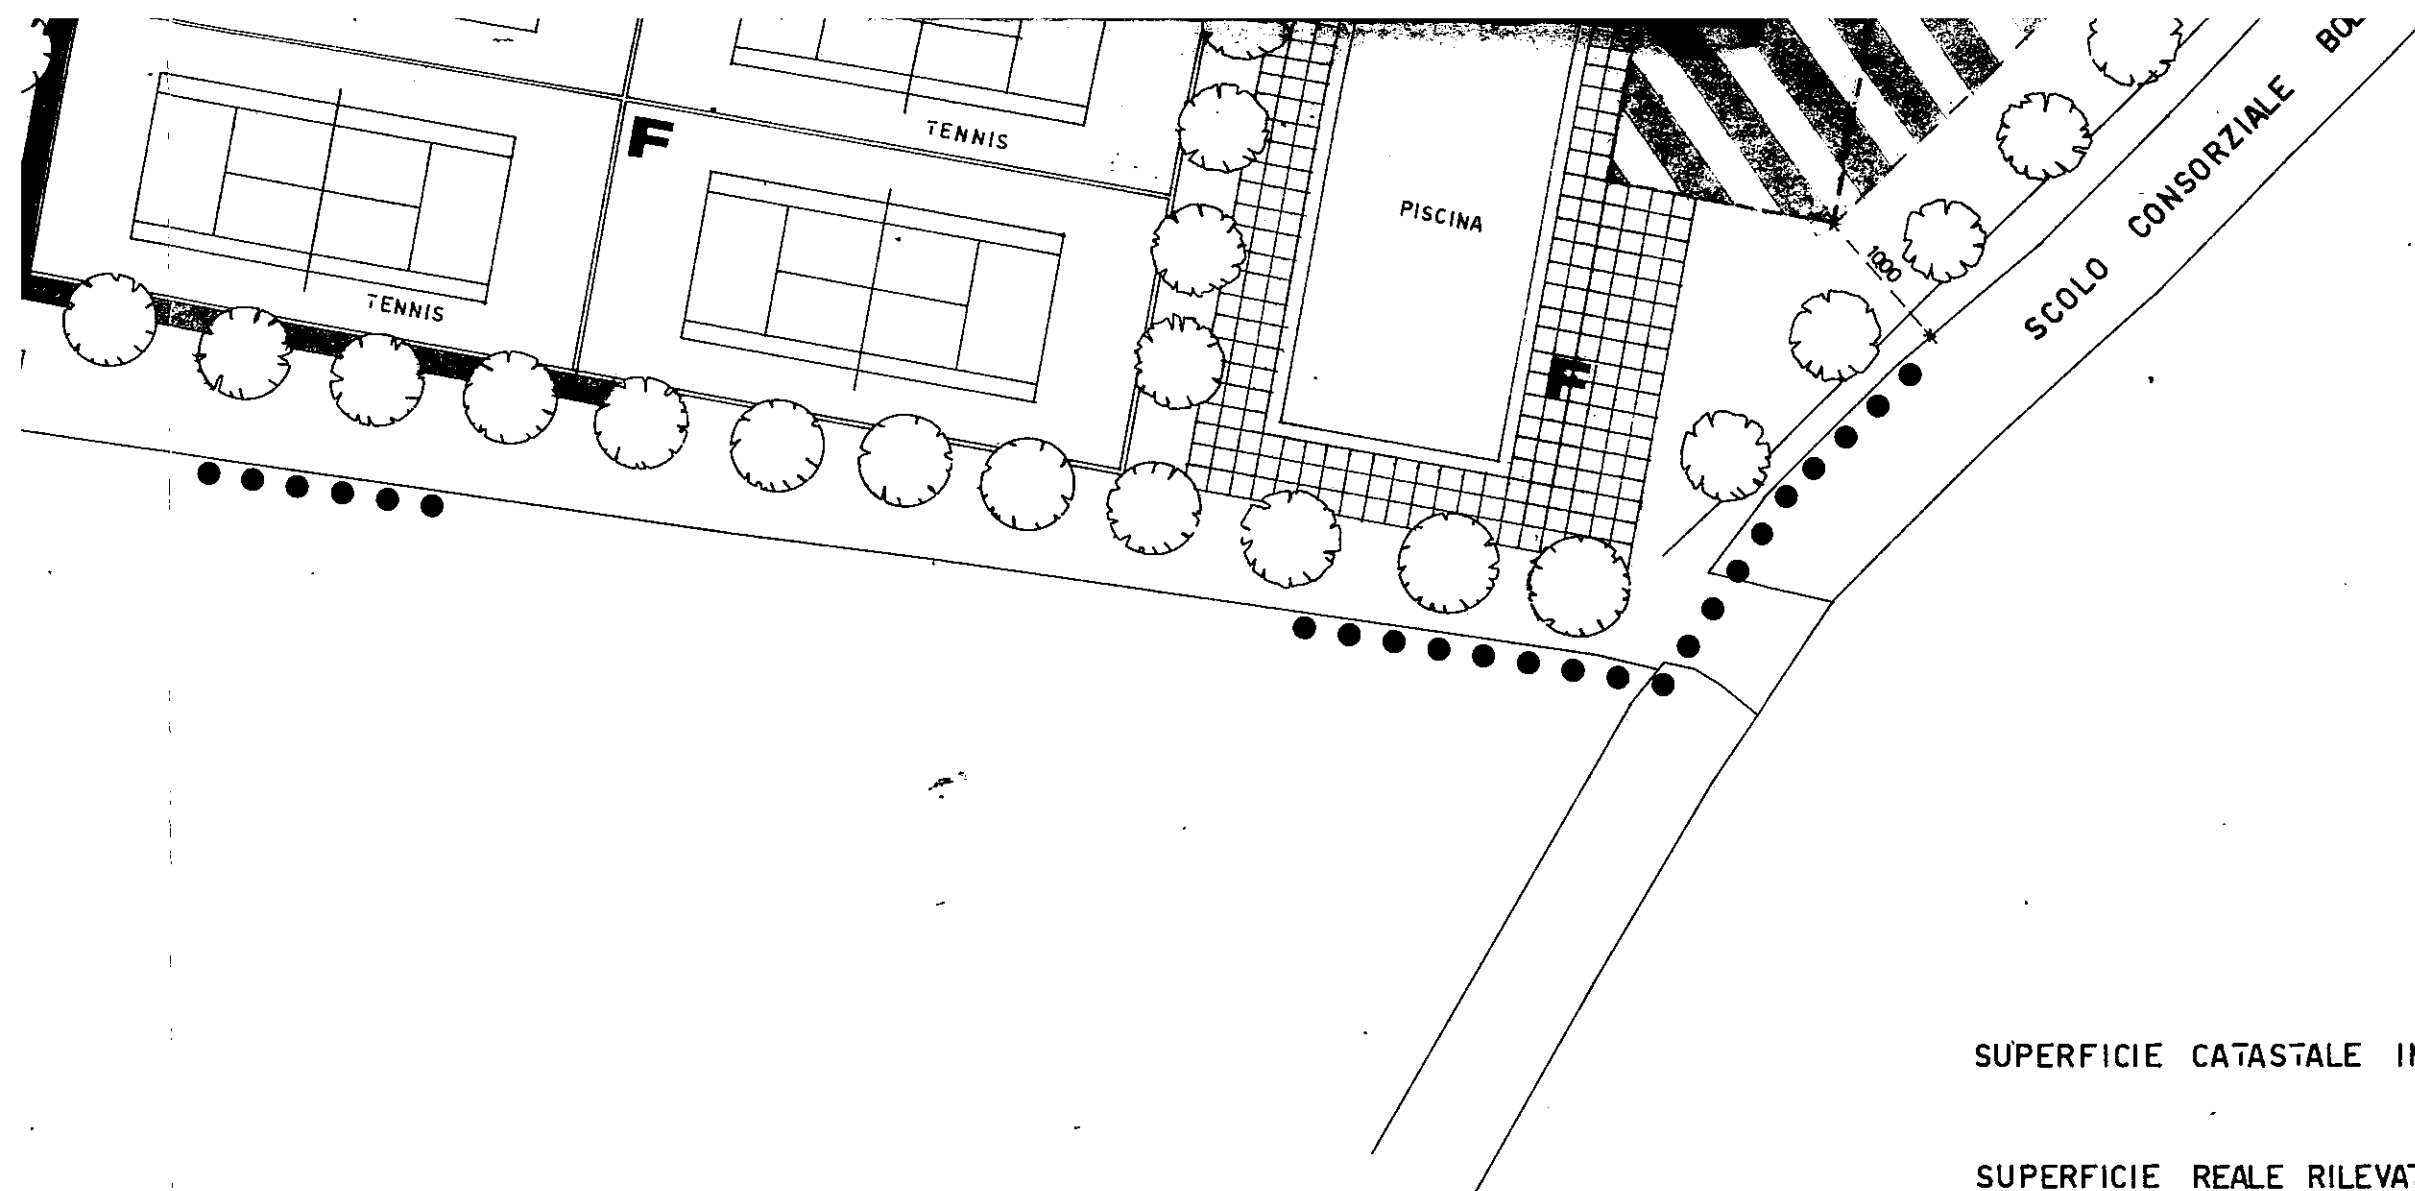

SUPERFICIE DESTINATA A PARCHEGGI E RELATIVI SPAZI DI MANOVRA

MQ 5.900

SUPERFICIE DESTINATA A MARCIAPIEDI

MQ 1512.23

SUPERFICIE COPERTA DEI FABBRICATI ESISTENTI E DAI RELATIVI
AMPLIAMENTI IN PROGETTO

MQ 4.164,77

SUPERFICIE IN PROGETTO DESTINATA A VERDE AD IMPIANTI SPORTIVI
A TERRA ED AI NUOVI FABBRICATI IN PREVISIONE

MQ 22.616

SUPERFICIE REALE COMPLESSIVA

MQ 34.193

SUPERFICIE CATASTALE INTERESSATA DAL PIANO ATTUATIVO

SUPERFICIE REALE RILEVATA TOPOGRAFICAMENTE

VOLUMETRIA MAX EDIFICABILE DELL'AREA INTERESSATA

VOLUMETRIA ESISTENTE

VOLUMETRIA PREVISTA IN DEMOLIZIONE

VOLUMETRIA MAX EDIFICABILE IN AMPLIAMENTO

INDICE DI EDIFICABILITA' DELLA ZONA 0.8 MC/MQ

ALTEZZA MAX MT. 8.00


VERIFICA PARCHEGGI


SUPERFICIE DEI FABBRICATI ESISTENTI E DEI RELATIVI AMPLIAMENTI IN PREVISIONE AD USO ATTIVITA' SPORTIVA DI SUPPORTO ALL'ATTIVITA' SPORTIVA E PER LUOGO DI RISTORO MQ 4638

SUPERFICIE A PARCHEGGIO RICHIESTO 100% DELLA SUPERFICIE SPORTIVA E DI RISTORO MQ 4638

SUPERFICIE A PARCHEGGIO SCOPERTO MQ 5900

ULTERIORE SUPERFICIE AD USO ATTIVITA' SPORTIVA E DI SUPPORTO DA REALIZZARE NELLE NUOVE COSTRUZIONI IN PREVISIONE MQ 1262

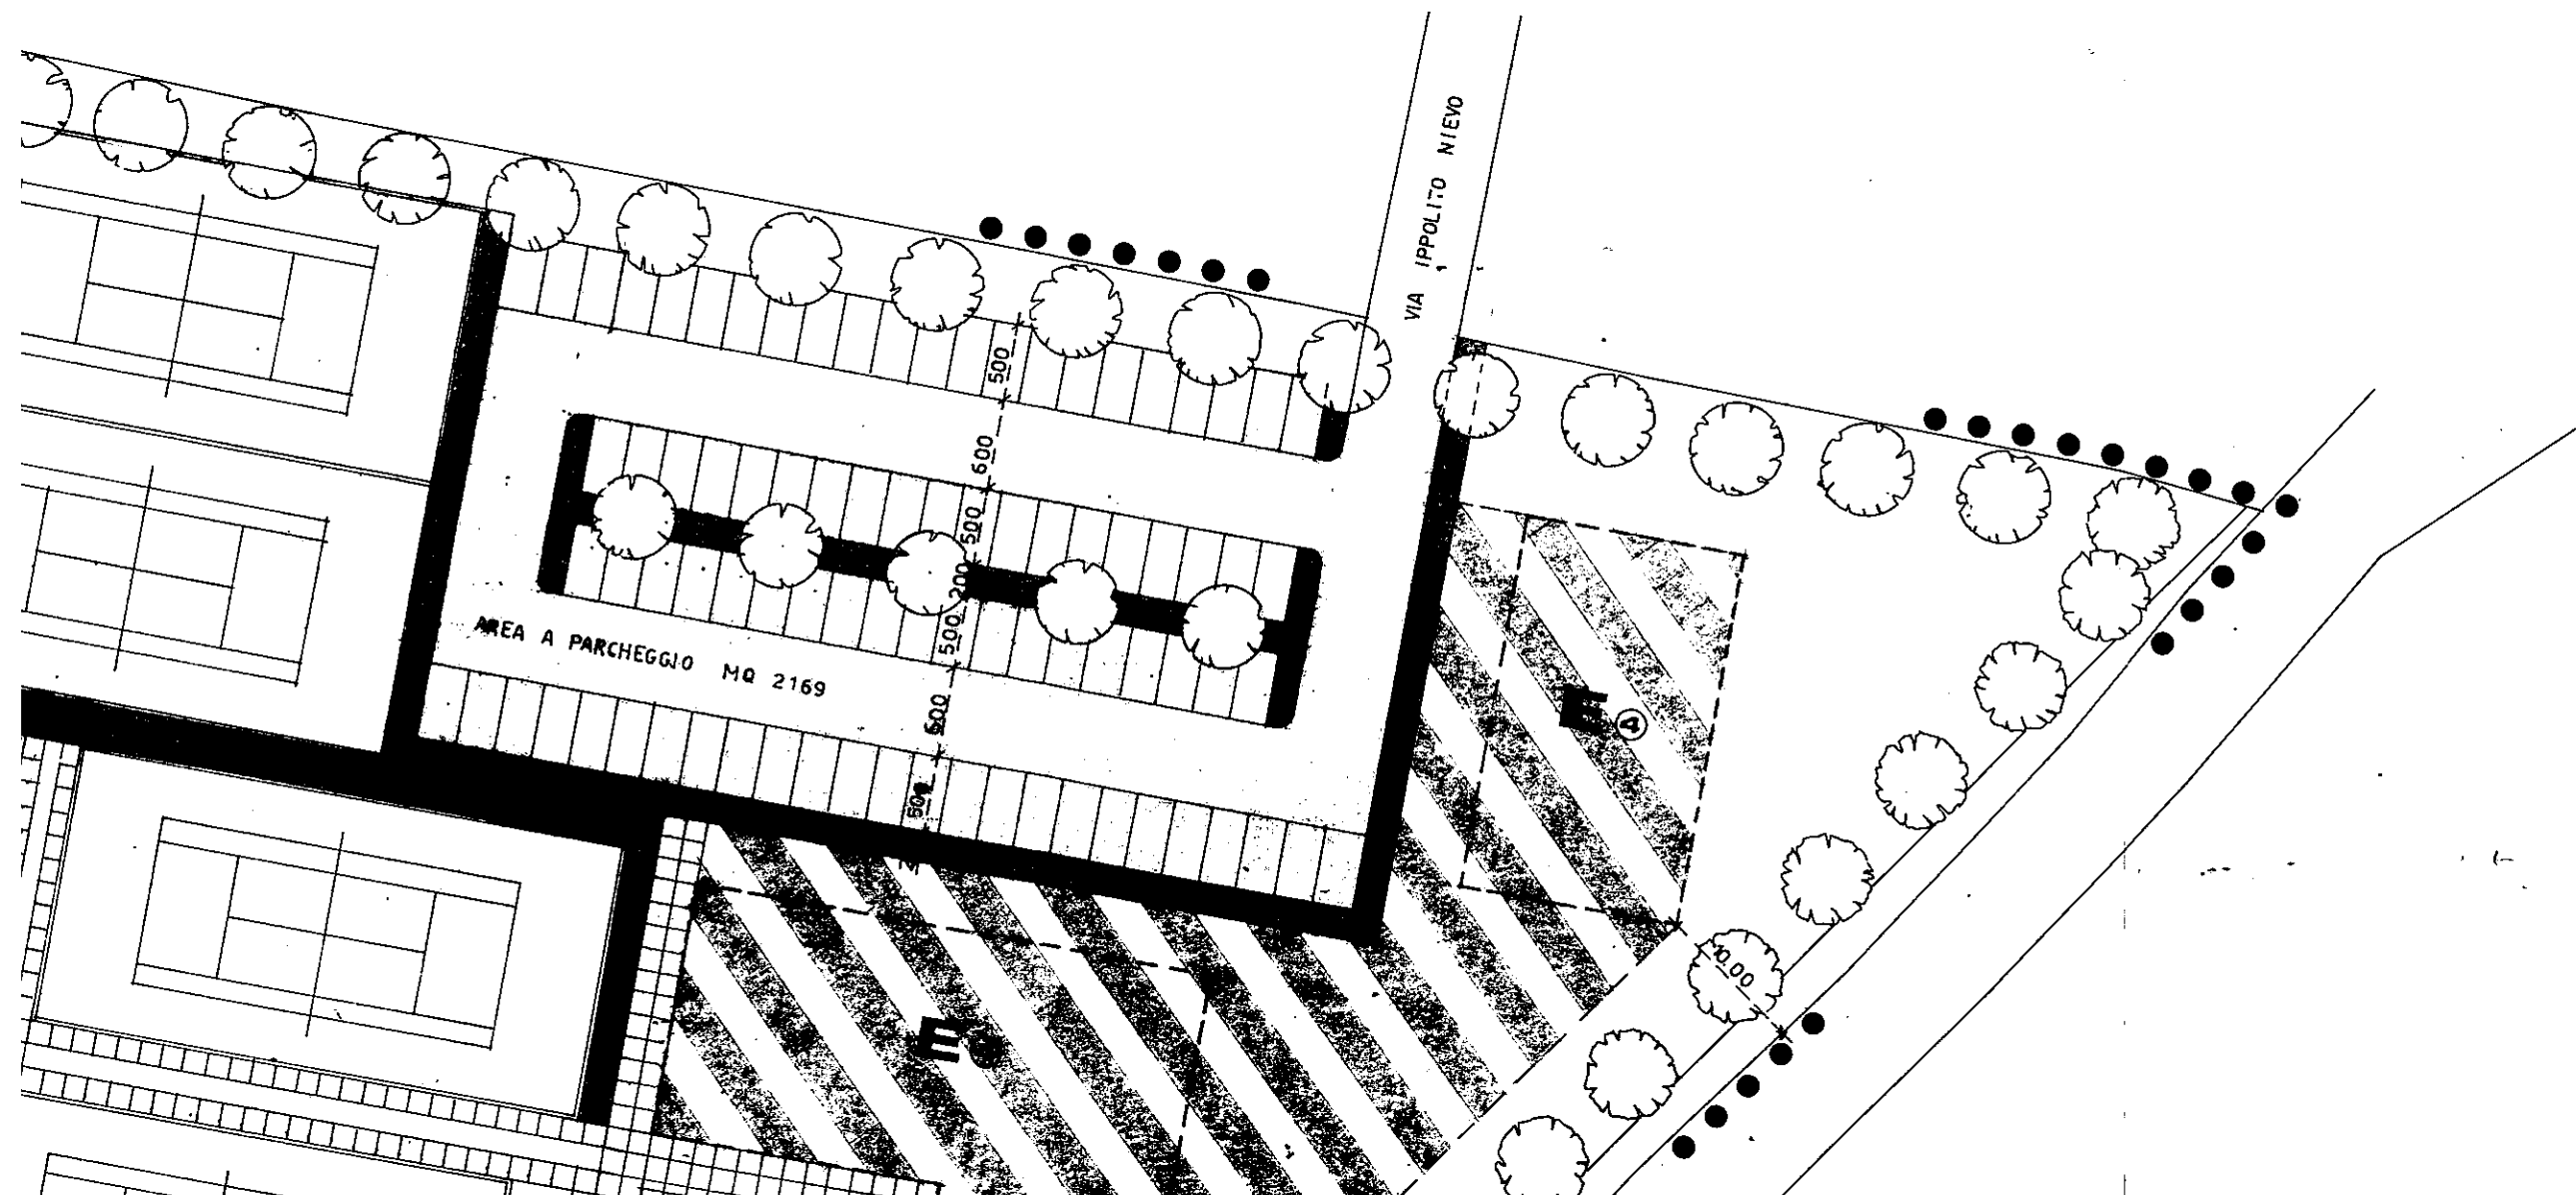

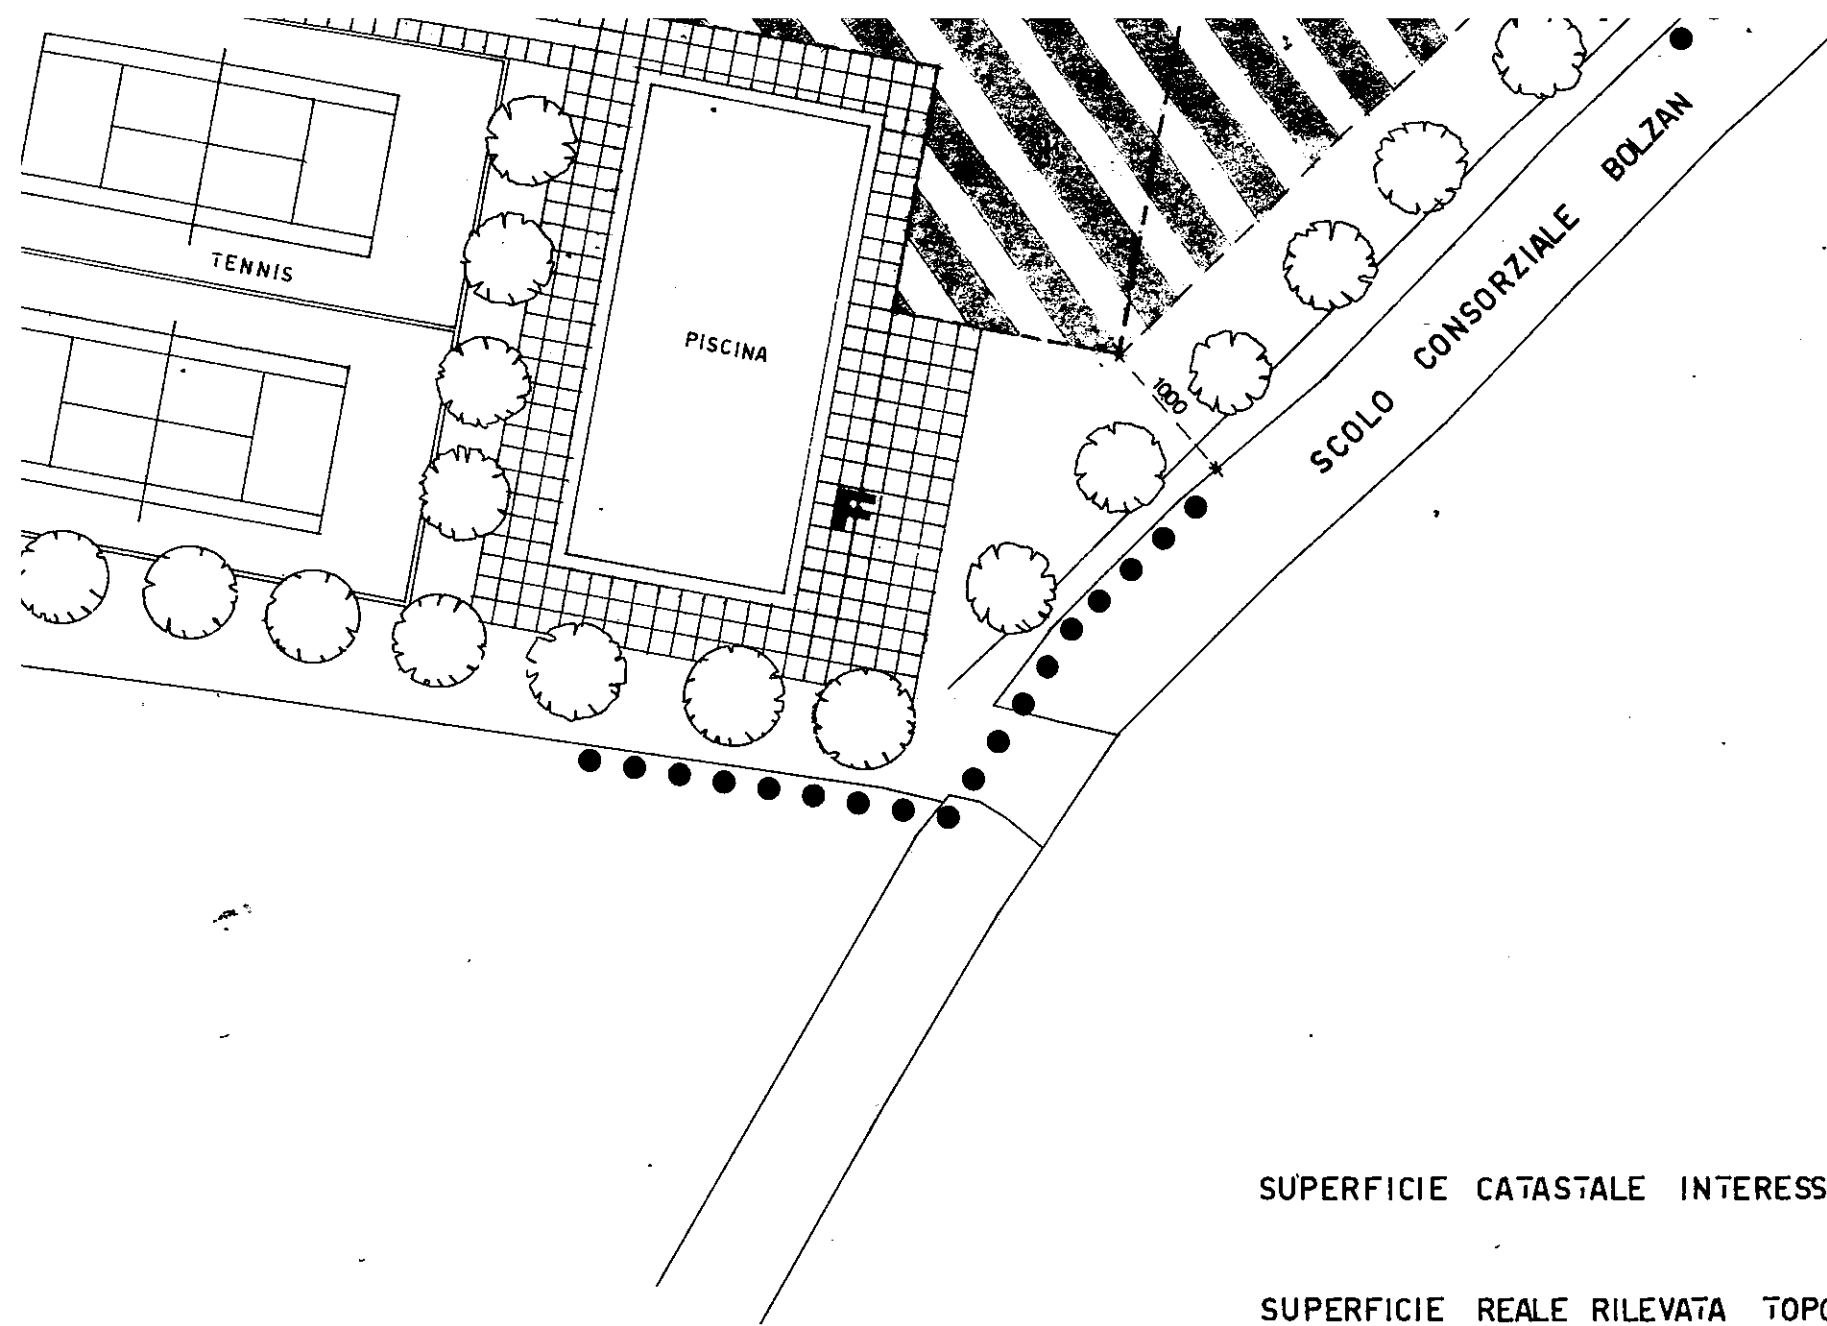

RELATIVI SPAZI DI MANOVRA	MQ	5900
DI	MQ	1512.23
ESISTENTI E DAI RELATIVI	MQ	4.164,77
A VERDE AD IMPIANTI SPORTIVI IN PREVISIONE	MQ	22.616
	MQ	34.193

SUPERFICIE CATASTALE INTERESSATA DAL PIANO ATTUATIVO	MQ	34.031
SUPERFICIE REALE RILEVATA TOPOGRAFICAMENTE	MQ	34.193
VOLUMETRIA MAX EDIFICABILE DELL'AREA INTERESSATA	MC	27.354,40
VOLUMETRIA ESISTENTE	MC	21.337,54
VOLUMETRIA PREVISTA IN DEMOLIZIONE	MC	143.95
VOLUMETRIA MAX EDIFICABILE IN AMPLIAMENTO	MC	6.160,81
INDICE DI EDIFICABILITA' DELLA ZONA 0.8 MC/MQ		
ALTEZZA MAX MT. 8.00		