


Comune di Abano Terme
provincia di Padova



APPROVATO CON DELIBERA
CC./D. n. 23 del 28 FEB. 1992

VARIANTE AL NUCLEO P.E.E.P. n. 4
ai sensi dell' articolo 34 della L. n. 865/1971

IL SINDACO

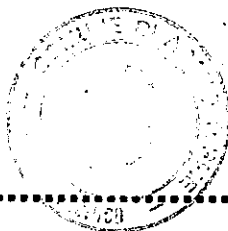

IL SEGRETARIO GENERALE
(Lanori dott. Carlo)

scala 1 : 2000

TAV.

UNICA






Il Disegnatore


Abano Terme li 28 FEB. 1992

Il Progettista

l'Ingegnere Capo

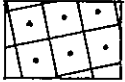LEGENDA

-  perimetro nucleo p.e.e.p. 4
-  verde pubblico attrezzato
-  attrezzature tecniche
-  area residenziale
-  parcheggi

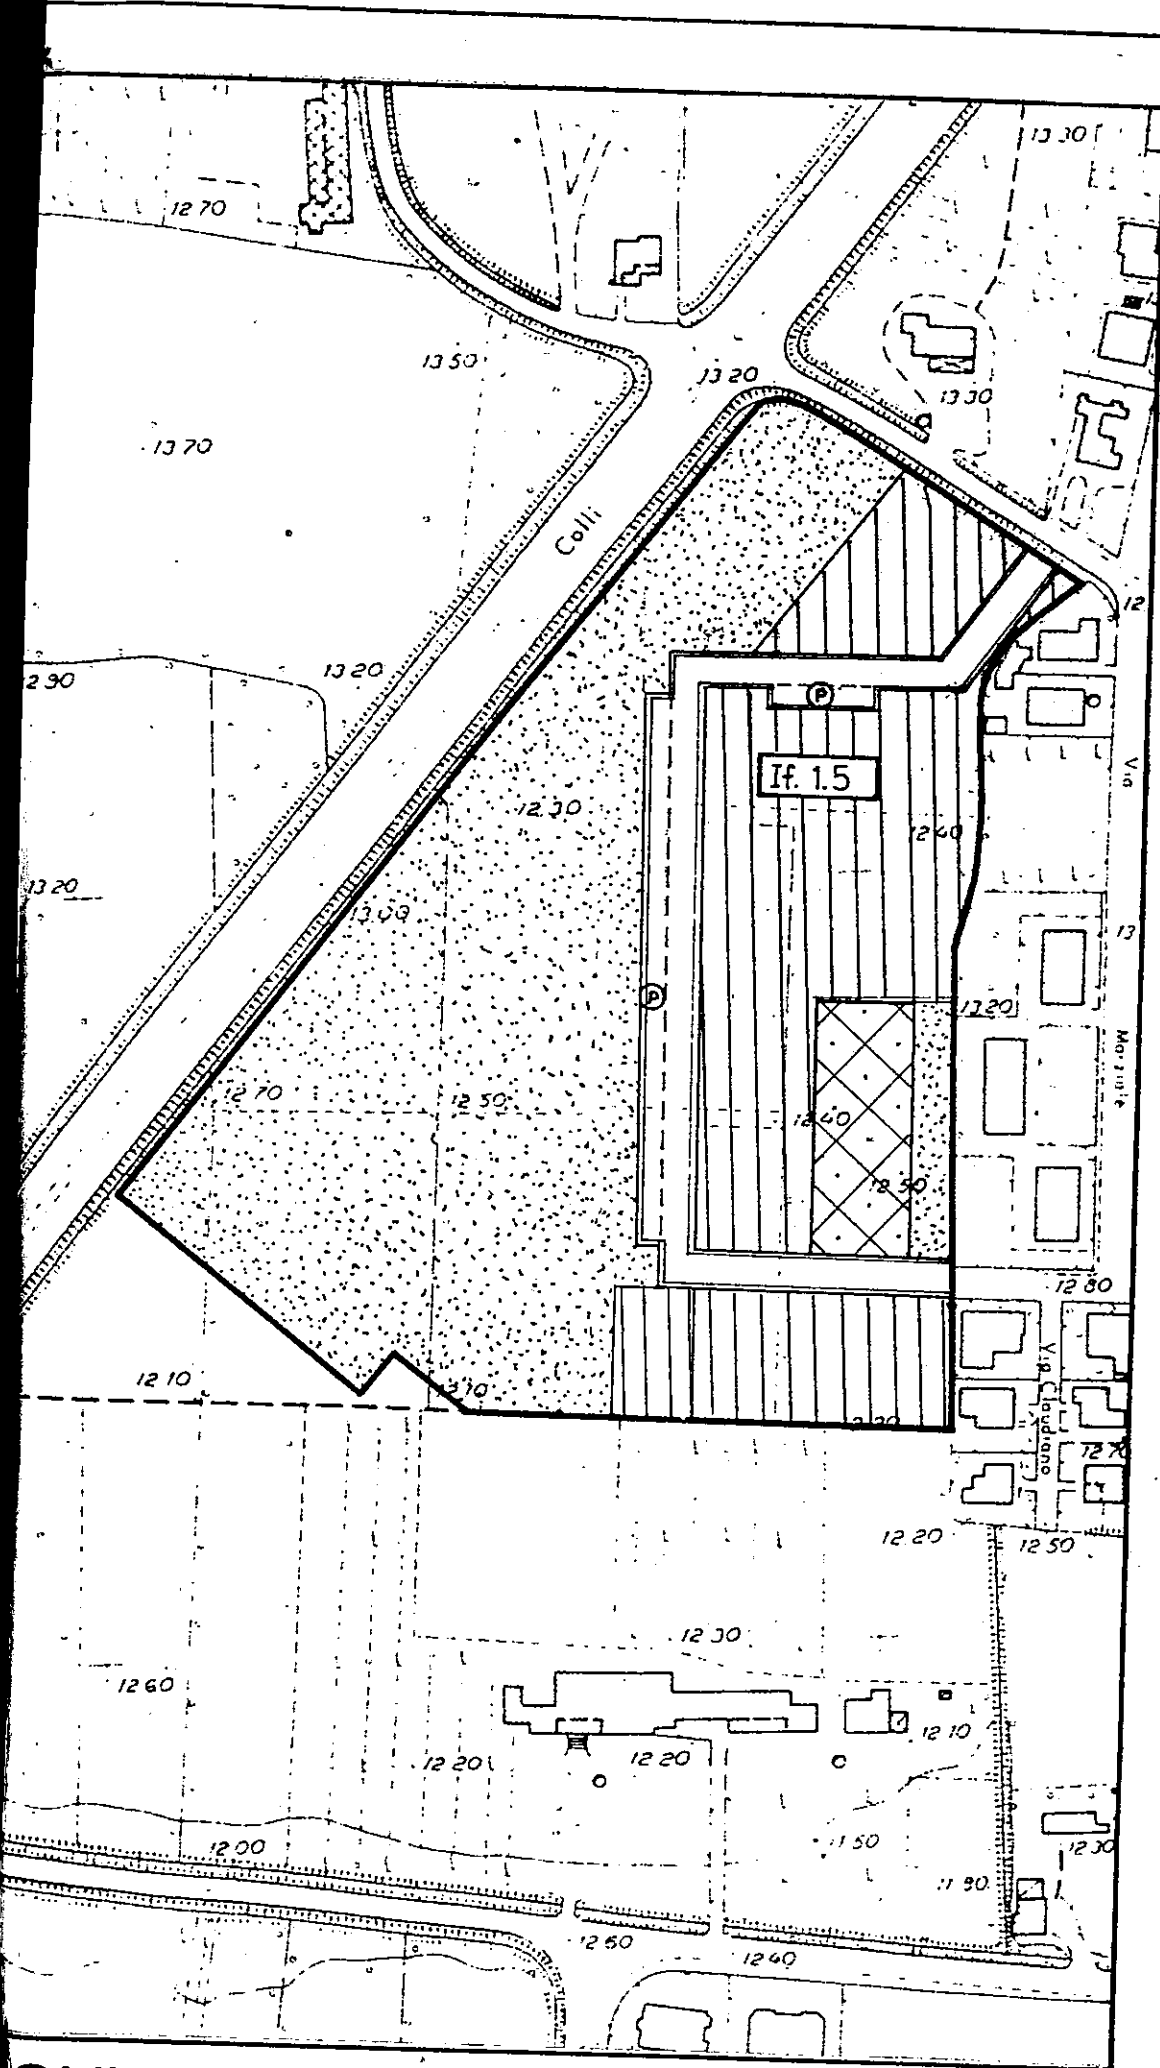

ONIZZAZIONE IN VARIANTE