



LOTTO n. 1 -	Sup. lotto	mq. 933
	Volume	mc.1.392
	H.max	ml. 7,00
LOTTO n. 2 -	Sup. lotto	mq. 710
	Volume	mc.1.300
	H.max	ml. 7,00
LOTTO n. 3 -	Sup. lotto	mq. 999
	Volume	mc.1.800
	H.max	ml. 7,00
LOTTO n. 4 -	Sup. lotto	mq. 904
	Volume	mc.2.000
	H.max	ml. 7,00
LOTTO n. 5 -	Sup. lotto	mq. 823
	Volume	mc.1.506
	H.max	ml. 7,00
LOTTO n. 6 -	Sup. lotto	mq. 777
	Volume	mc.1.422
	H.max	ml. 7,00

AREA PERIMETRO P.D.L.	mq. 15.874
AREA A VERDE PUBBLICO CEDUTA AL COMUNE	mq. 7.186
SUPERFICIE DA LOTTIZZARE	mq. 8.688
SUPERFICIE LOTTI	mq. 5.146
SUPERFICIE A VERDE PRIMARIO	mq. 408
SUPERFICIE A PARCHEGGIO	mq. 287
SUPERFICIE A STRADE	mq. 2.846
VOLUME EDIFICABILE	mc. 9.420

VIA S. BARTOLOMEO

CIGLIO STRADA

5E FOSSO

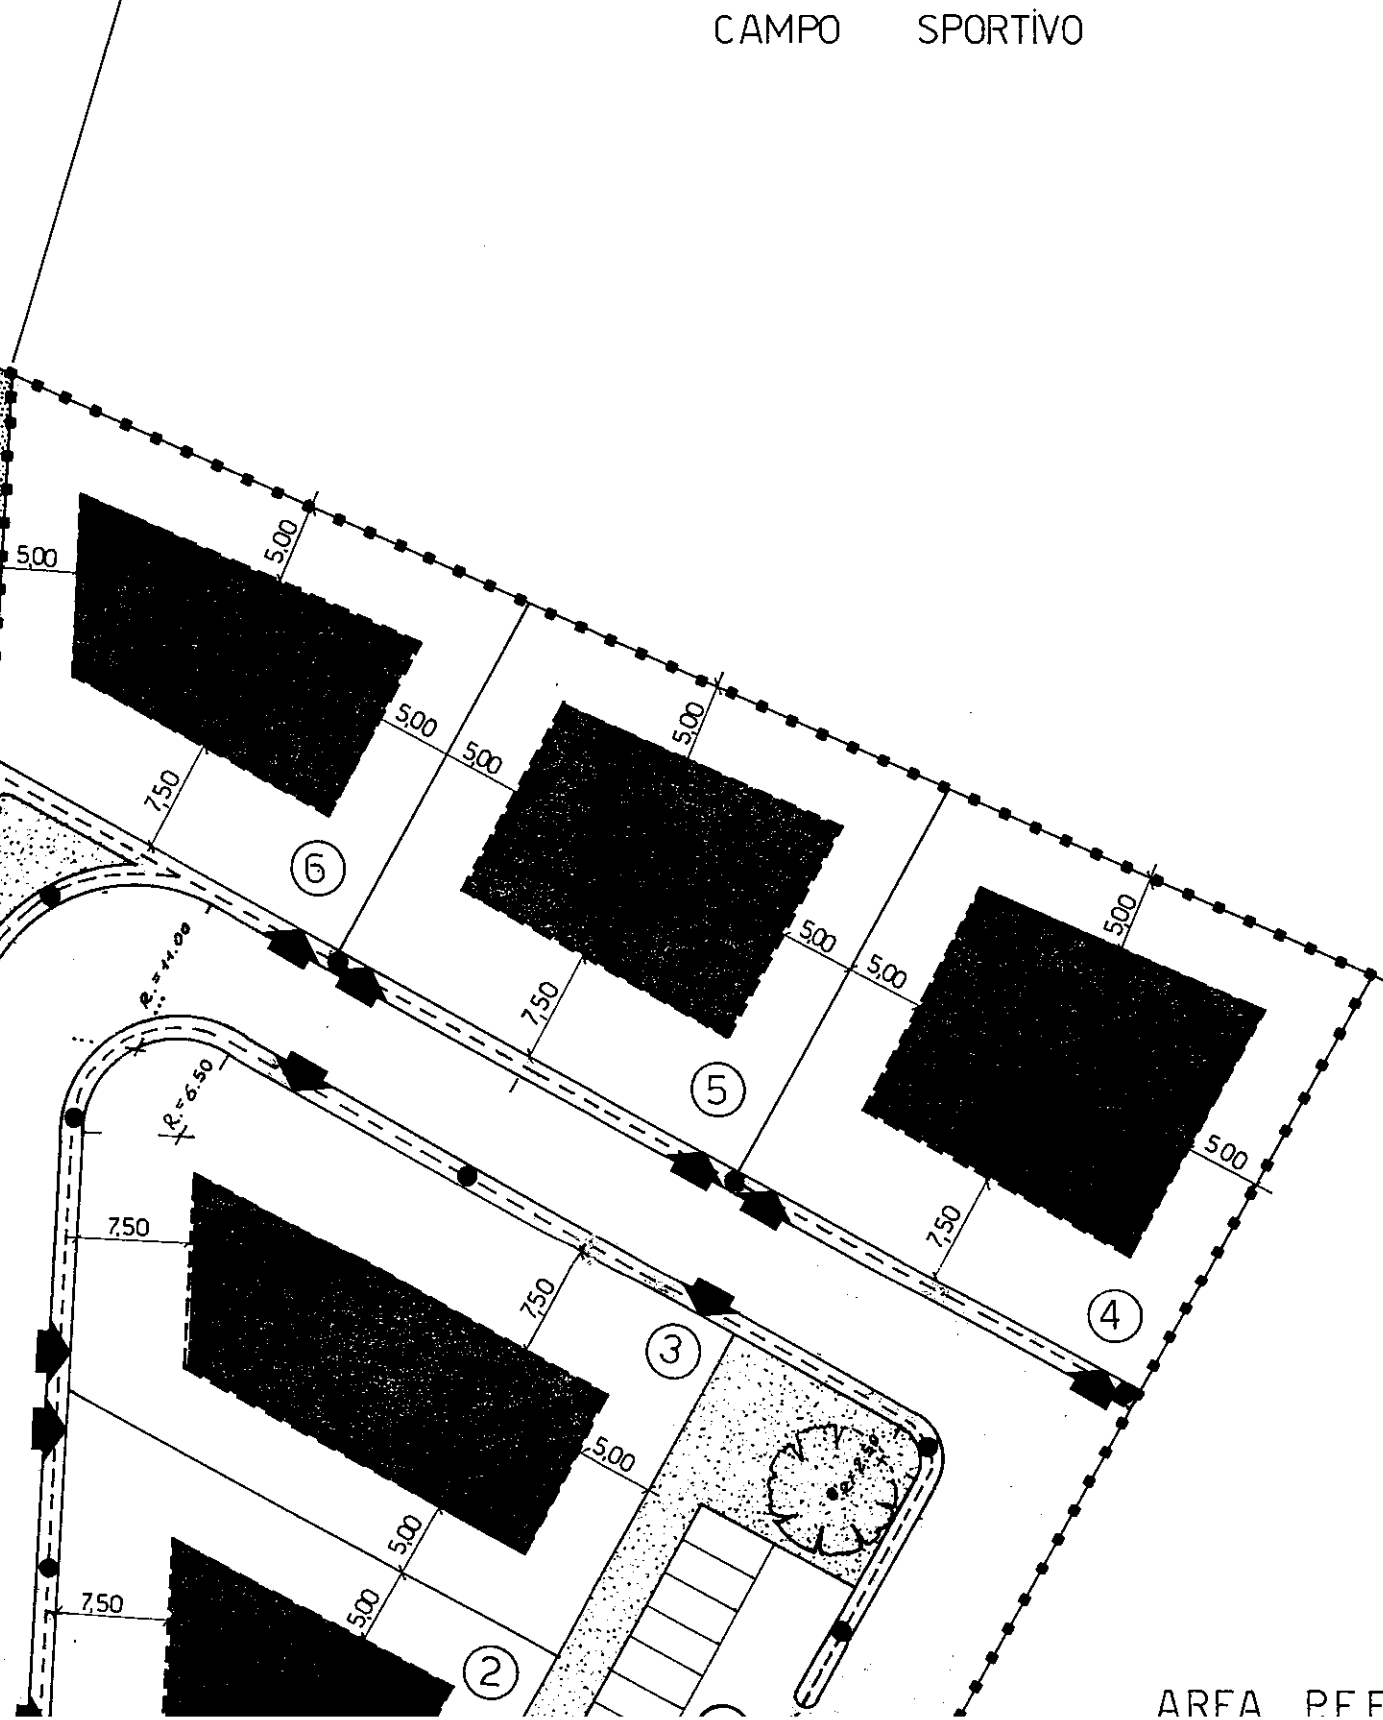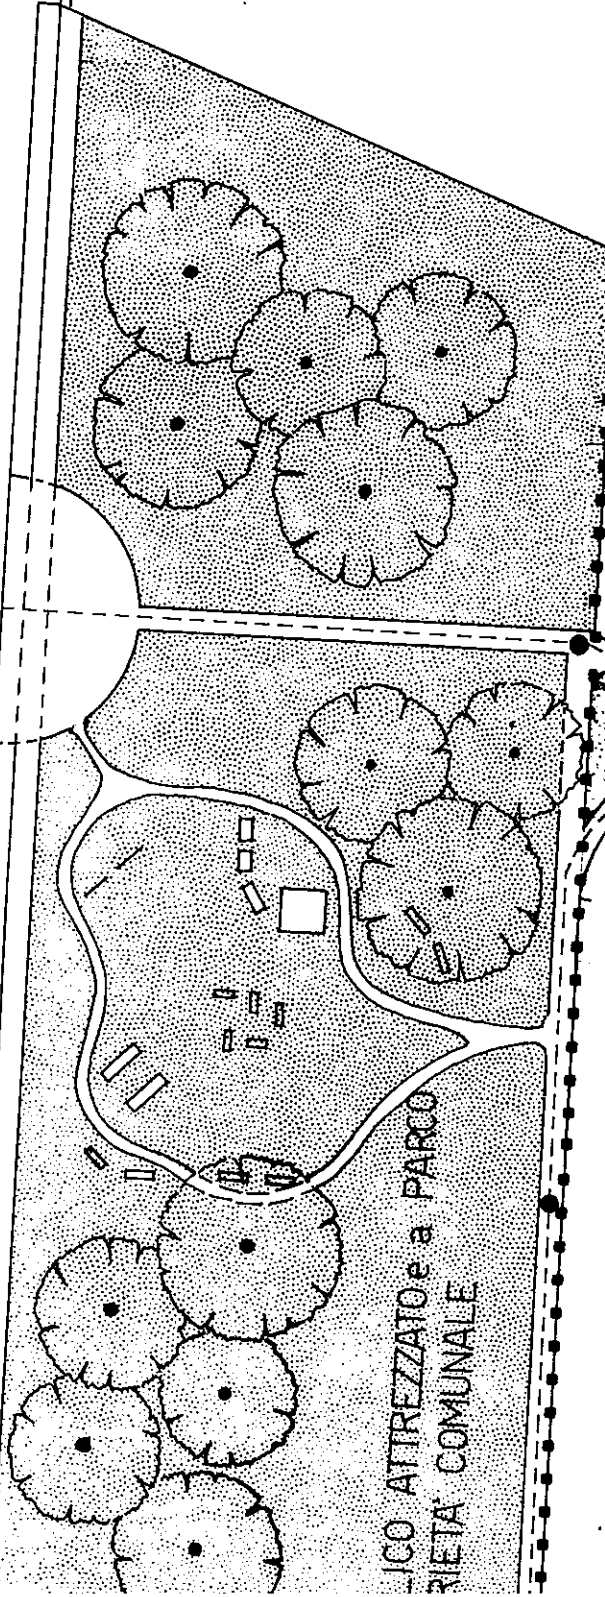



CAMPO SPORTIVO

ARFA PFFP COMUNALE

VIA S. E

ASSE FOSSO

SPAZIO PUBBLICO ATTREZZATO e a PARCO
PROPRIETA' COMUNALE

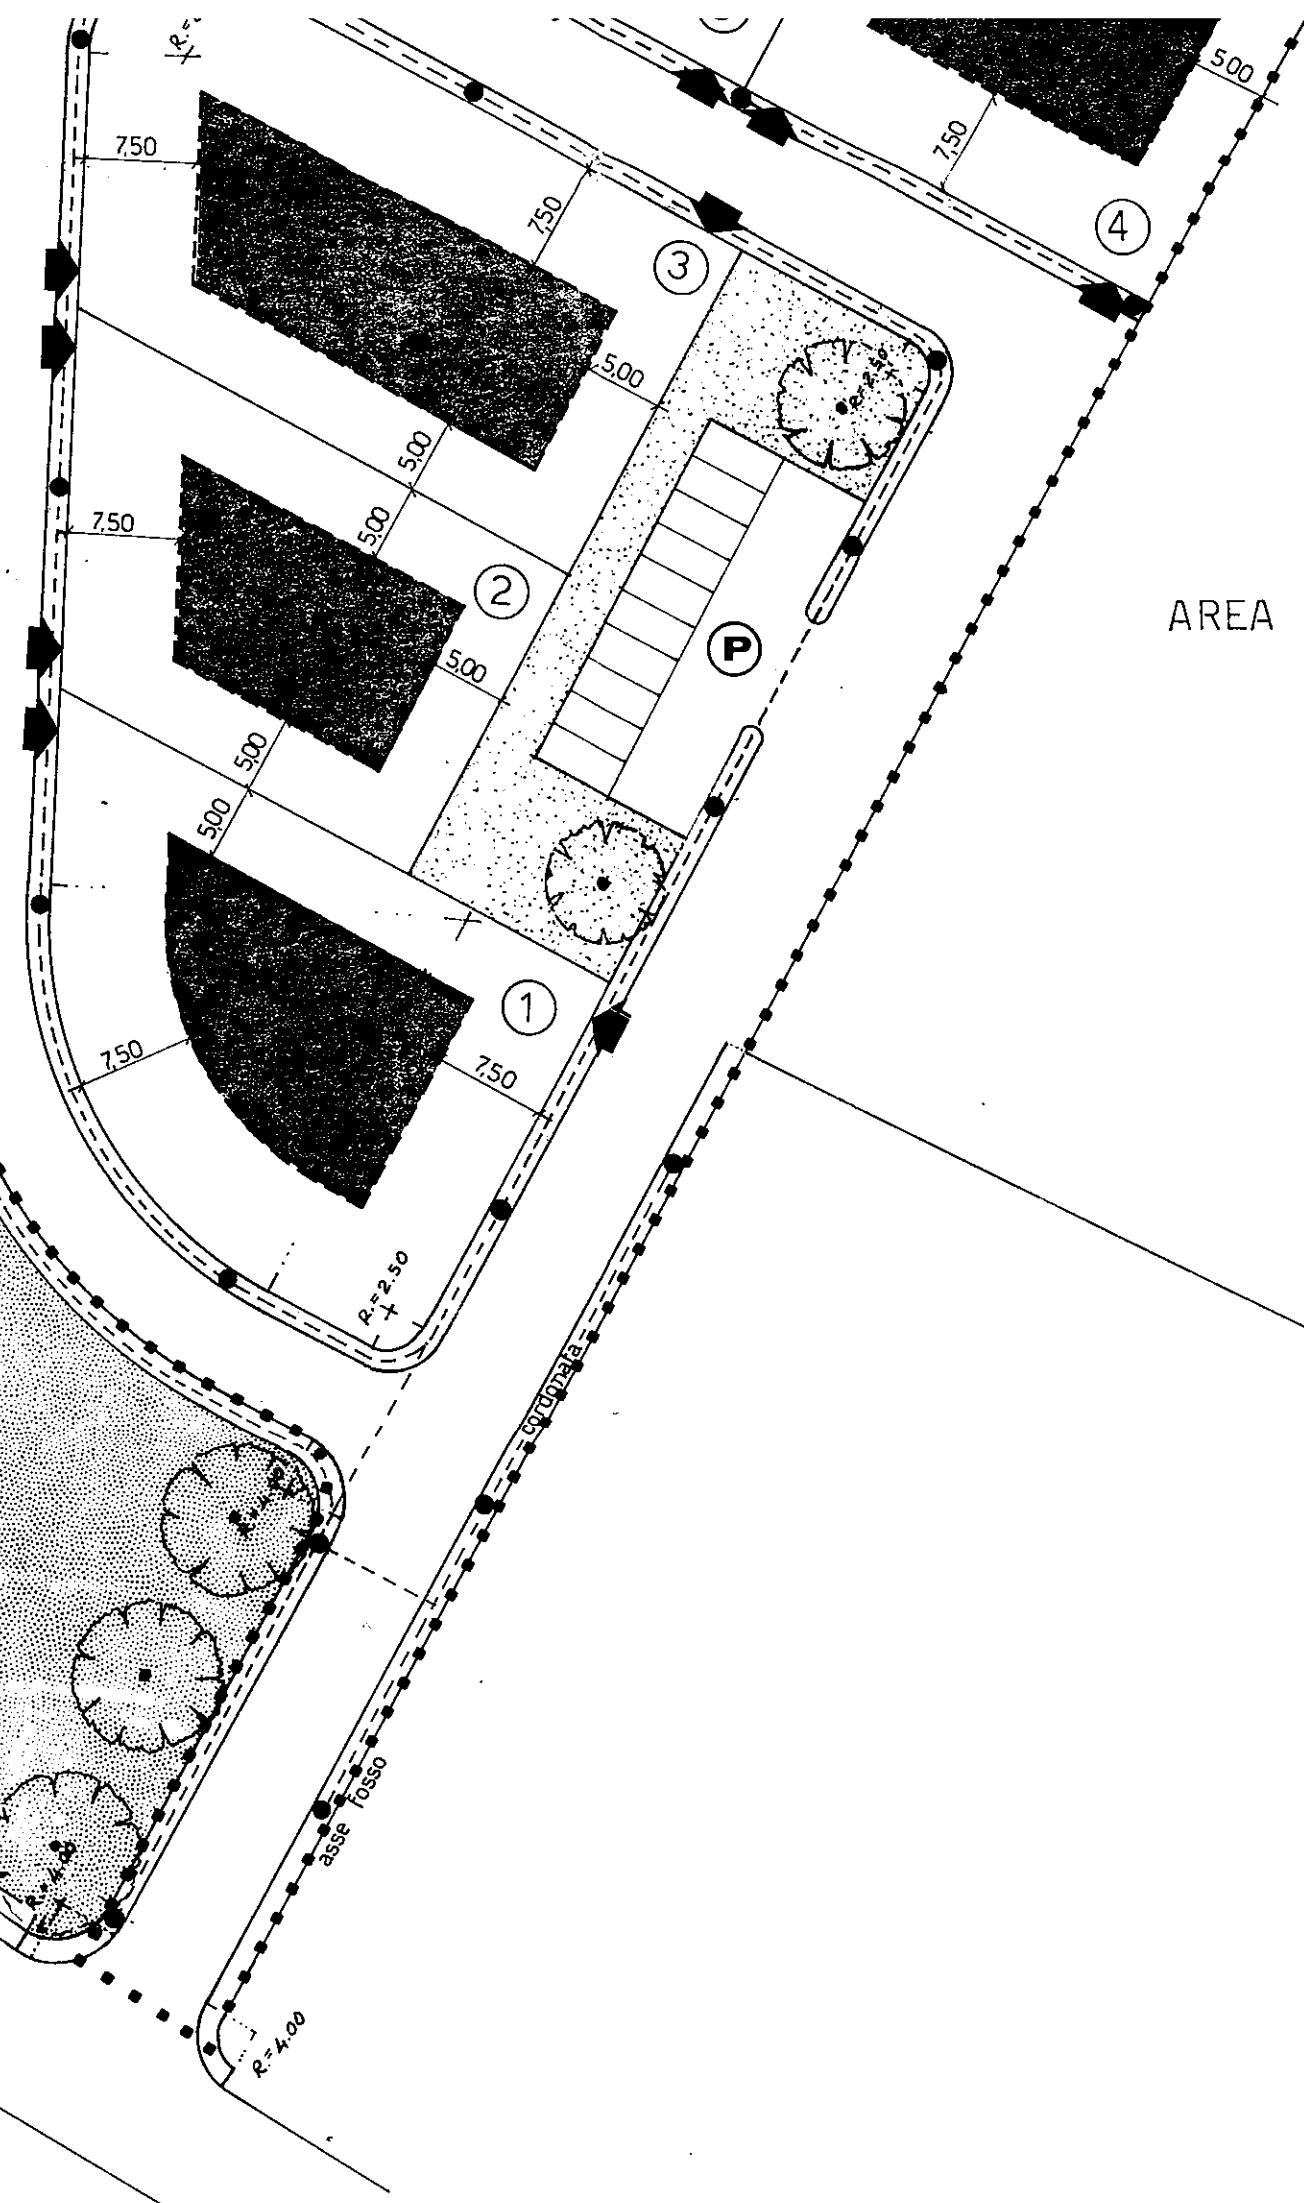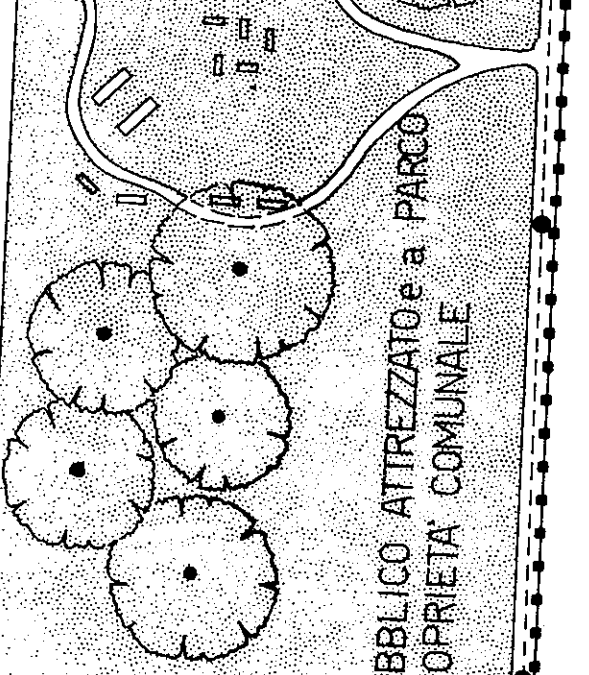

AREA P.E.E.P. COMUNALE

SCOLO

Poc