

# PIANO DI LOTTIZZAZIONE

DITTA MAINARDI LEONILDO  
BRESSANIN ERSILIA

VIA PATRIARCATO 19  
PADOVA

COMUNE di ABANO TERME
- 1 GIU. 1981
Prof. N° <u>1872</u>

Allegato alla concessione edilizia
del <u>15 APR. 1982</u>
N. <u>98/73</u>

IL COMMISSARIO  
AD ACTA



*Mainardi  
Ersilia Bressanin*

ALLEGATO n° 1

ANTONIO TOMBOLA - geometra - architetto - PADOVA



## DATI TECNICI

SUPERFICIE REALE DEL LOTTO	MQ	16890
STRADA	MQ	926
MARCIAPIEDI	MQ	1111
PARCHEGGI E ZONA MANOVRA	MQ-	850
VERDE PUBBLICO	MQ	2670
	<u>MQ</u>	<u>5557</u>
AREA EDIFICABILE	MQ	11333
VOLUME	MC	19032
ABITANTI	N°	190

## DATI DI VERIFICA

AREA DI VERDE PUBBLICO	MQ	2670	PARI A	MQ	1405	ABIT.
PARCHEGGI PUBBLICI	MQ	850	PARI A	MQ	4.47	ABIT.
AREA A VERDE PRIVATO	MQ	4521	PARI A	MQ	2906	ABIT.
STRADA	MQ	926				
MARCIAPIEDI	MQ	1111				
AREA COPERTA FABBRICATI	MQ	2266				
PASSAGGI CARRAI E PEDONALI PRIVATI	MQ	4546				
	<u>MQ</u>	<u>16890</u>				
TOTALE	MQ	16890				

## VOLUME DI PROGETTO

LOTTO	SUPERFICIE LOTTO	SUPERFICIE COPERTA	ALTEZZA	VOLUME
(A)	1746	349	9.50	3315
(B)	1235	247	8.20	2025
(C)	1215	243	8.20	1992
(D)	1215	243	8.20	1992

# VOLUME DI PROGETTO


LOTTO	SUPERFICIE LOTTO	SUPERFICIE COPERTA	ALTEZZA	VOLUME
(A)	1746	349	9.50	3315
(B)	1235	247	8.20	2025
(C)	1215	243	8.20	1992
(D)	1215	243	8.20	1992
(E)	1235	247	8.20	2025
(F)	1515	303	8.20	2485
(G)	1740	348	8.20	2853
(H)	1432	286	8.20	2345
TOTALI	11333	2266		19032

AREA DI RISPETTO

MQ 1015

TAVOLA 5  
SCHEMA PLANIVOLUMETRICO

1:500

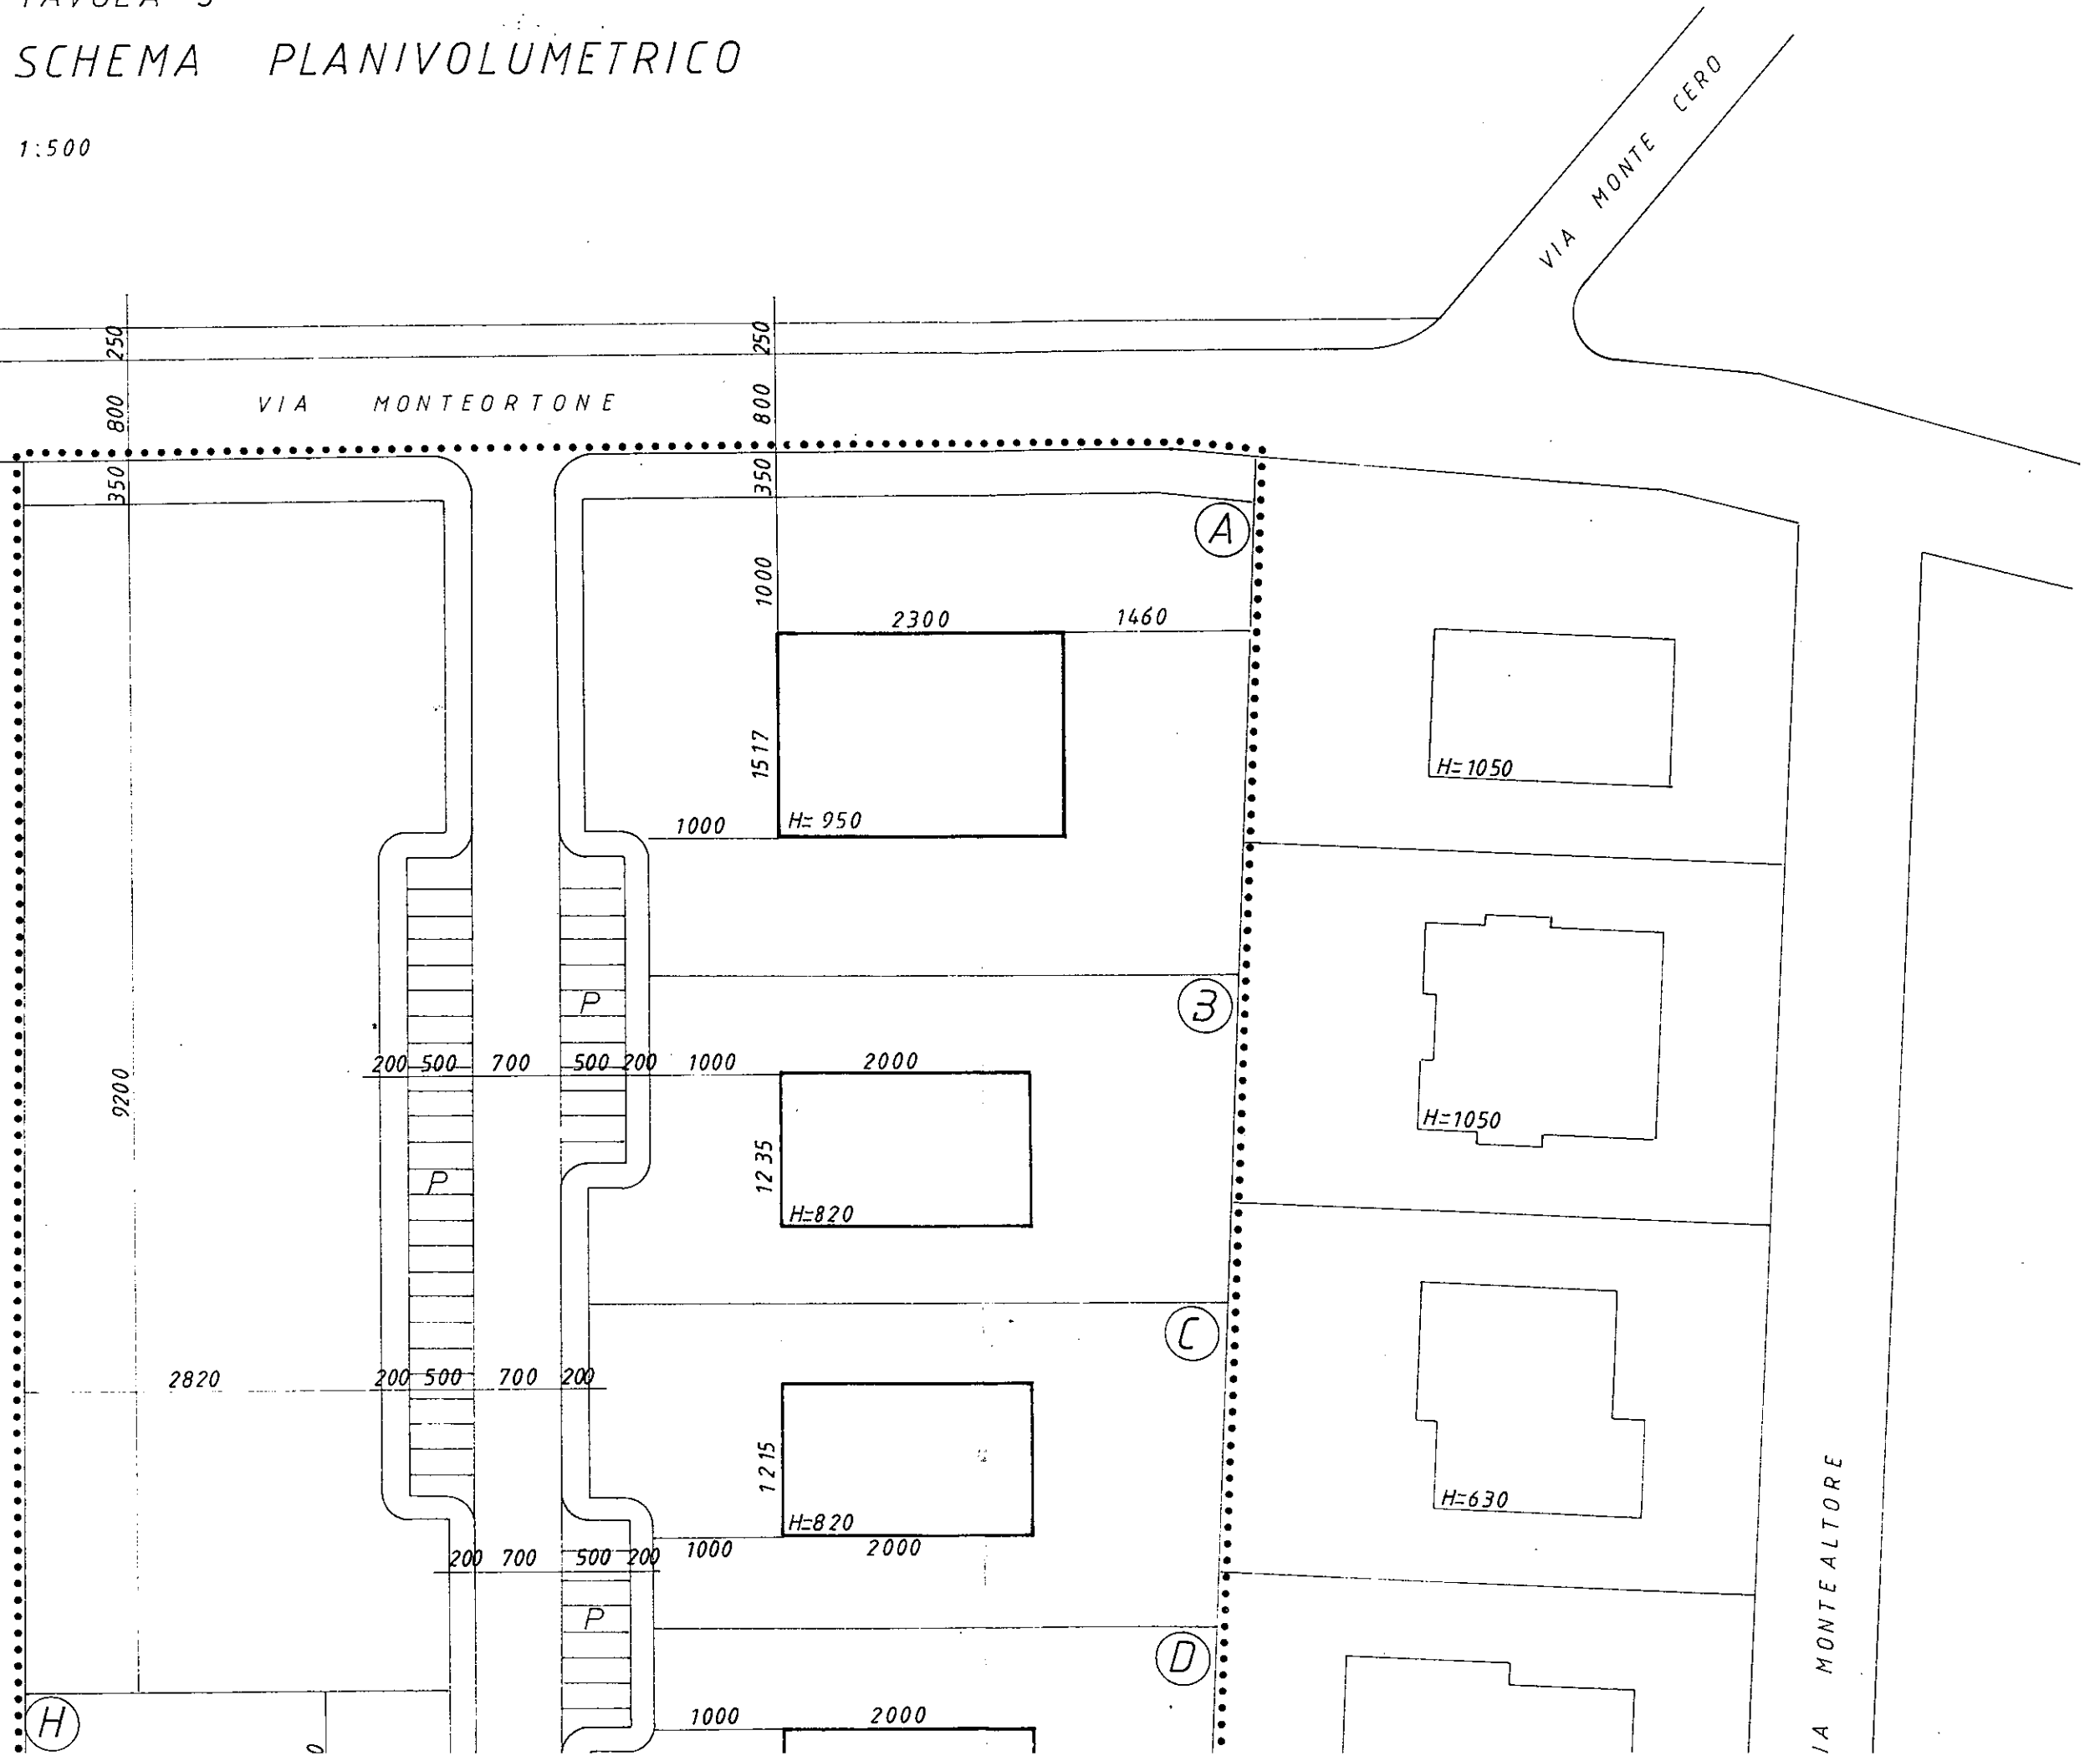

H=820

2820 200 500 700 200

C

1215

H=820

H=630

200 700 500 200 1000 2000

P

D

1000 2000

1215

H=820

H=580

H

815 1515 900 1000

200 700 200

2000

885 H=820

E

740

G

500 500 1000 200 1300 700 200

P

1300

H=820

1000 1900

F

2295

850 7515

500 500

1900

H=820

600

H=630

1000

AREA DI RISPETTO

SCOLO CONSORZIALE

VIA MONTEALTORRE