

LEGENDA

TEMI COLLETTIVI

- Scuole
- Chiese / Oratori / Monasteri
- Ospedali / Ambulatori
- Teatri / Cinema
- Uffici / Pubblica Amministrazione
- Caserma / Servizi pubblica Sicurezza
- Stazioni del trasporto pubblico
- Centri Commerciali
- Alberghi / Alberghi in disuso
- Ville
- Piazza del Mercato
- Campi Sportivi / Stadio
- Giardini / Parchi
- Piazze e aree pedonali
- Capiteilli

PORTE METROPOLITANE

- I Porta Salizzano
- II Porta Padova
- III Porta Mandria
- IV Porta Abignasego
- V Porta Glare
- VI Porta Battaglia
- VII Porta Sabbioni
- VIII Porta Montegrotto
- IX Porta Torreglia
- X Porta Teolo
- XI Porta Praglia
- XII Porta Montebelluna

SPAZZI SOSTA


- Parcheggi
- Parcheggi scambiatori
- Parcheggi con colonne per ricariche elettriche

PERCORSI CICLABILI DM 557/1999

- Percorsi ciclabili esistenti
- Piste in sede propria (separazione fisica)
- Piste su corsie riservate (separazione ottica su carreggiata)
- Percorsi promiscui pedonali / ciclabili (separazione ottica su marciapiede)
- Percorsi promiscui ciclabili / veicolari (strade 30 km/h)
- Da riqualificare

PERCORSI CICLABILI DI PROGETTO

- Piste in sede propria (separazione fisica)
- Piste su corsie riservate (separazione ottica su carreggiata)
- Percorsi promiscui pedonali / ciclabili (separazione ottica su marciapiede)
- Percorsi promiscui ciclabili / veicolari (strade 30 km/h)

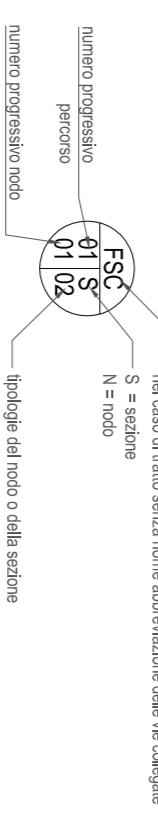

Comune di Abano Terme
Provincia di Padova

BICIPLAN - CITTA' DI ABANO TERME
PLANIMETRIA DI PROGETTO - ABANO NORD
DM 557/99

scala 1:5000

01.10.2019

