

COMUNE DI

ABANO TERME

COMUNE DI ABANO TERME
Provincia di Padova
25 NOV. 1988
Prot. n. 14554/87
Cat. Cl. Fasc.

LOTTIZZAZIONE

COMPARTO
ERNESTO BUJA

DI MONTEORTONE

Allegato alla concessione edilizia
del 30 DIC. 1988
N. 214/87
IL SASSORE DELEGATO
Carlo Selmin
COMUNE DI ABANO TERME
UFF. TECNICO

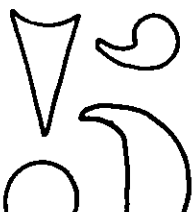
COMMITTENTE :

BUJA COMM. GINO

PROGETTISTA :

ARCH. FRANCO SANTINELLO



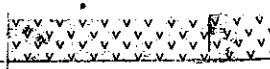
TAV.



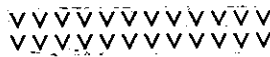
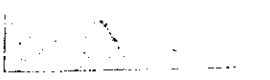
TITOLO : AREE DEGLI STANDARS URBANISTICI -
AREE CHE SI PROPONE DI CEDERE
AL COMUNE

SCALA 1: 500

AREE PER URBANIZZAZIONE PRIMARIA:

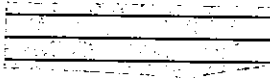

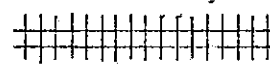
	PARCHEGGIO (MQ 2'524) PIAZZA PEDONALE (MQ 1323) } (t. 245 + t. 3'602)	MQ	3'847
	MARCIAPIEDI (ampliamento preesistenti)	MQ	120
	VERDE ATTREZZATO	MQ	350
<u>TOTALE</u>		MQ	<u>4'315</u>

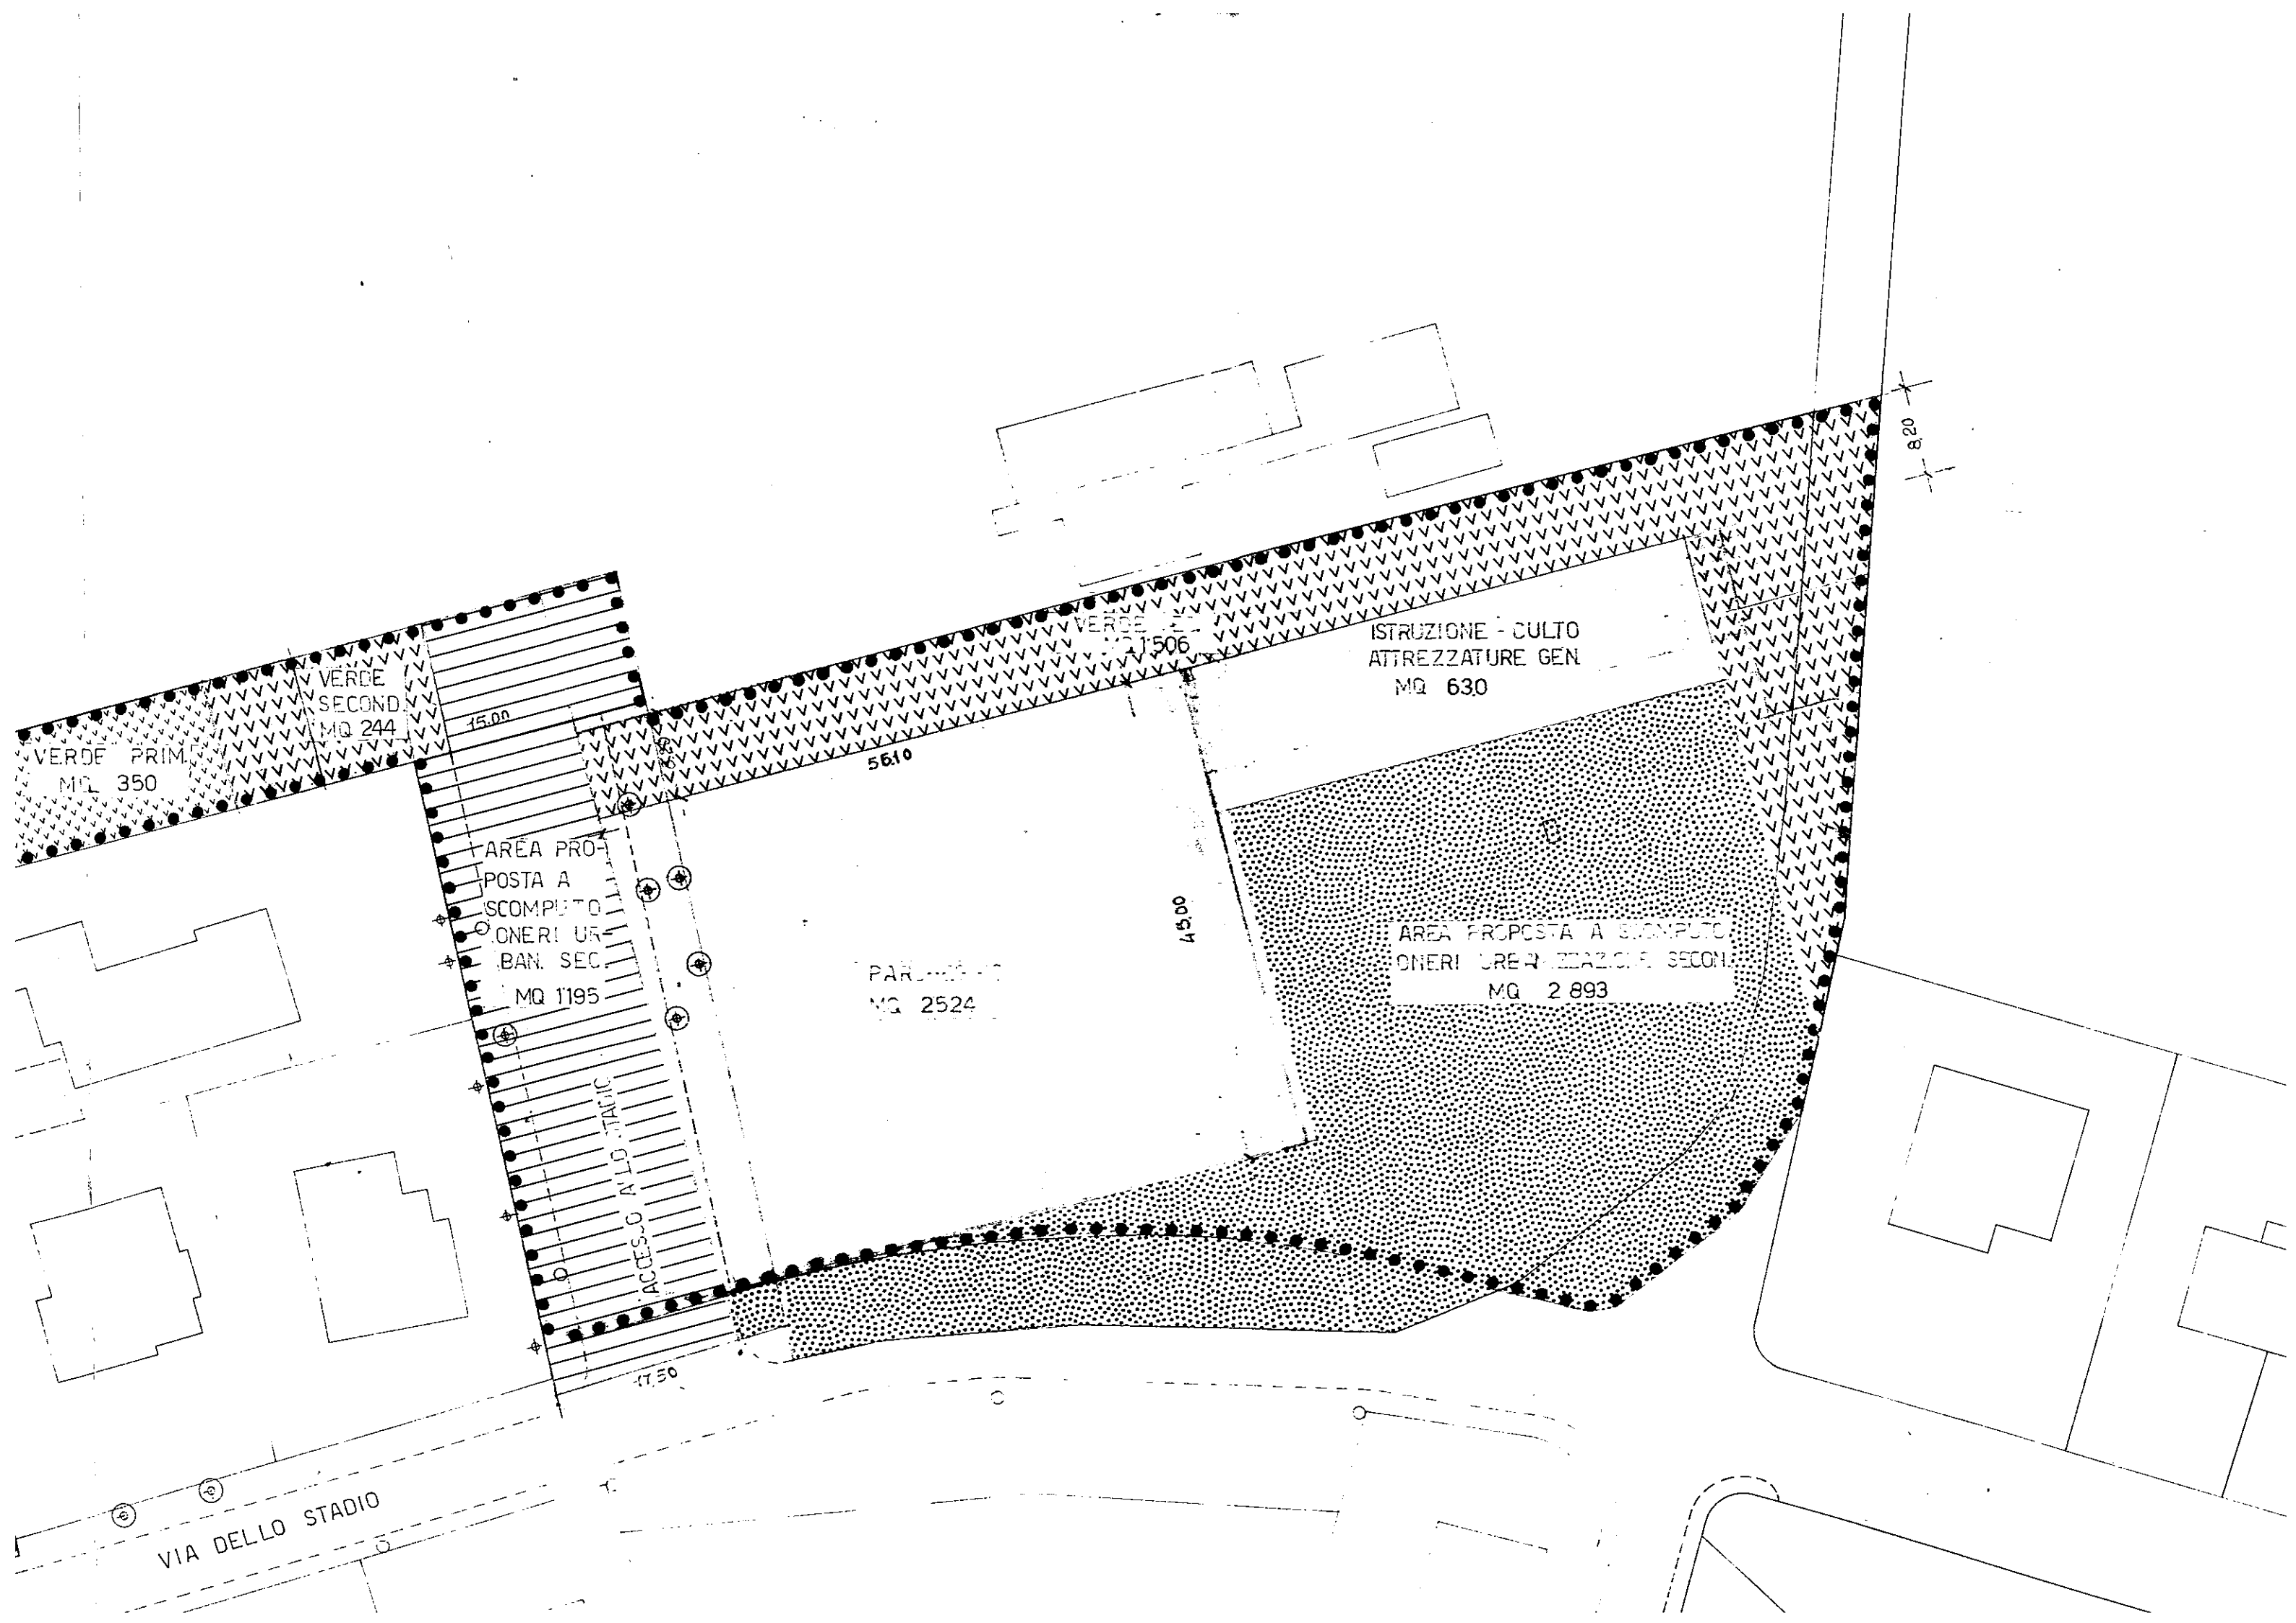
AREE PER URBANIZZAZIONE SECONDARIA:

	VERDE (MQ 244 + 1'506)	MQ	1'750
	ISTRUZIONE - CULTO - ATTREZZATURE GEN. <small>mq 315 + 105 + 210</small>	MQ	630
<u>TOTALE</u>		MQ	<u>2'380</u>

TOTALE AREA URB. PRIM. E SECON. MQ 6'697

AREE CHE SI PROPONE DI CEDERE AL COMUNE
A SCOMPUTO ONERI URBANIZZAZIONE SECONDARIA

	STRADA DI ACCESSO ALLO STADIO	MQ	1'195
	A COMPLETAMENTO P di L.	MQ	2'893
	PER ALLARGAMENTO IMBOCCO VIA ZANELLA E VERDE DI ARREDO (MAP. N°60 FOGLIO 5)	MQ	380
<u>TOTALE</u>		MQ	<u>4'468</u>



VERDE PRIM
MQ 350

VERDE
SECONDO
MQ 244

15.00

AREA PRO-
POSTA A
SCOMPLETO
ONERI UR-
BAN. SEC
MQ 1195

ACCESSO ALLO STADIO

17.50

56.10

PARCHEGGIO
MQ 2524

VERDE
MQ 27506

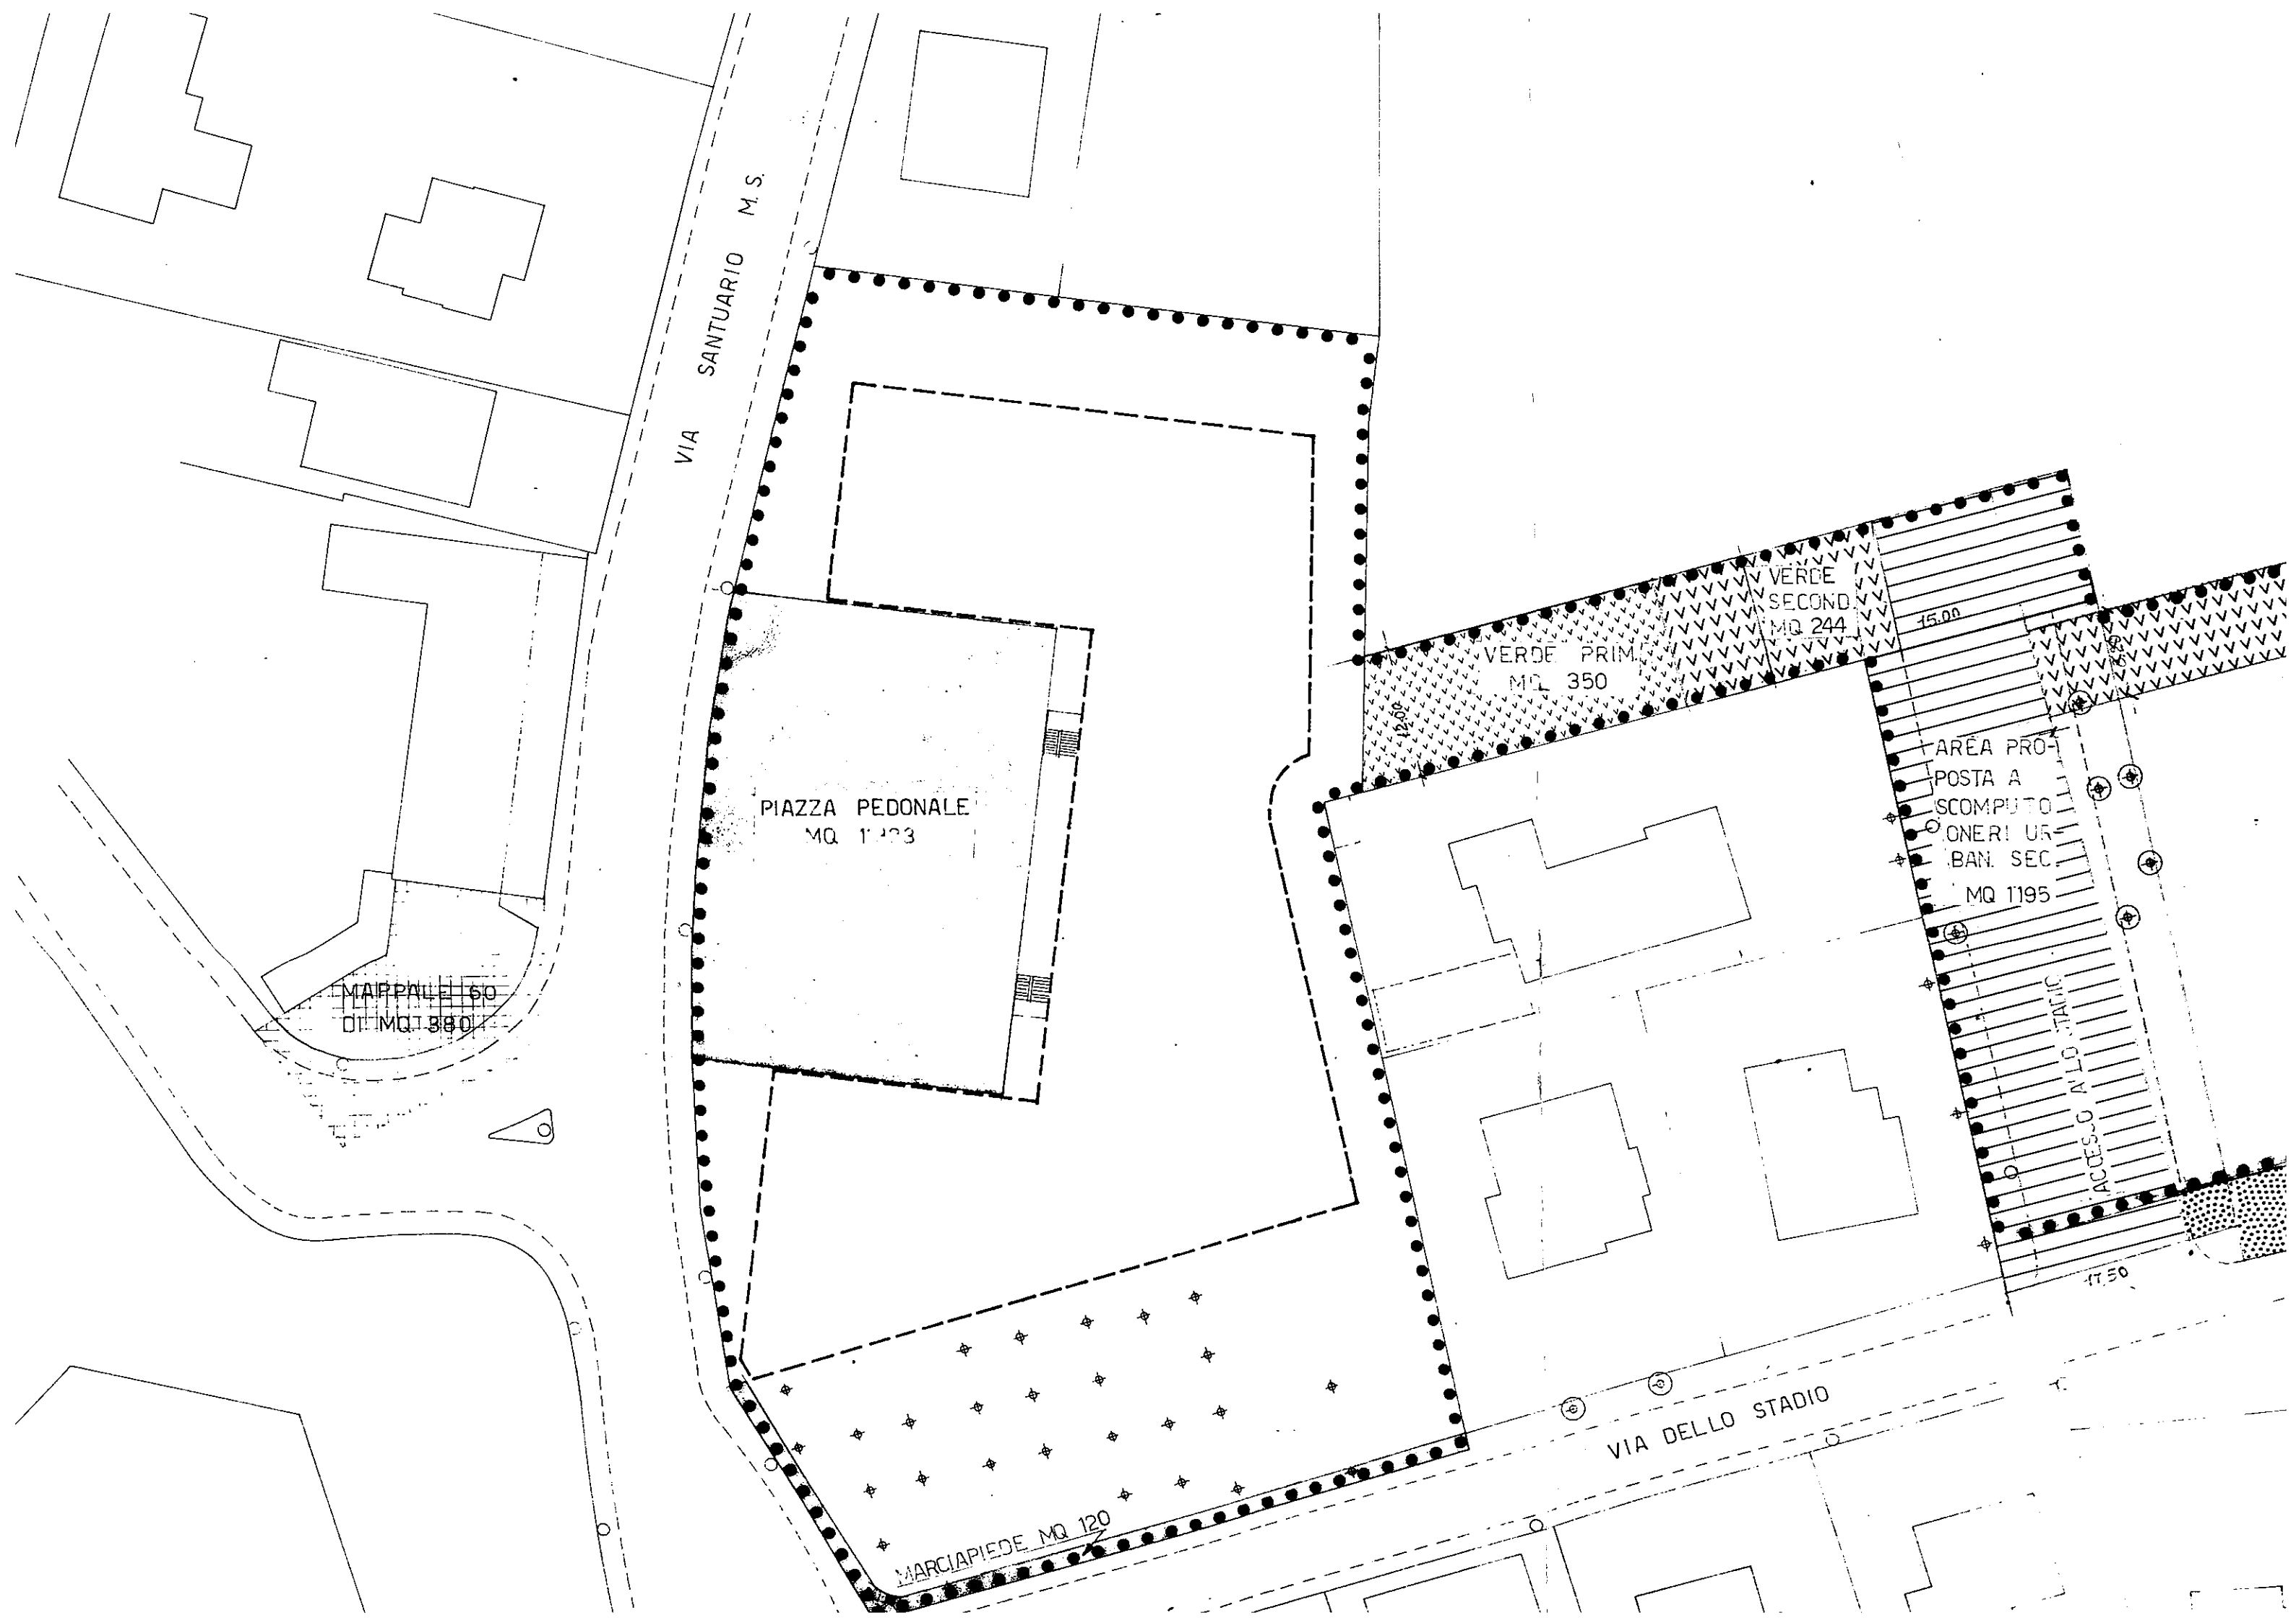
45.00

ISTRUZIONE - CULTO
ATTREZZATURE GEN
MQ 630

AREA PROPOSTA A SCOMPLETO
ONERI URBANIZZAZIONE SECON
MQ 2 893

8.20

VIA DELLO STADIO



VIA SANTUARIO M.S.

PIAZZA PEDONALE
MQ 1123

MAPPALLE 60
DI MQ 380

VERDE PRIM.
MQ 350

VERDE
SECOND
MQ 244

15.00

ARÉA PRO-
POSTA A
SCOMPUTO
ONERI UR-
BAN. SEC
MQ 1195

ACCESSO ALLO STADIO

17.50

MARCIAPIEDE MQ 120

VIA DELLO STADIO