

COMUNE DI ABANO TERME

Piano Edilizia Economica Popolare Nucleo n.2 Localita' Monterosso

ELABORATO : PLANIVOLUMETRICO
SCALA : 1:500
DATA : MARZO 1992

TAVOLA


2.4

REDATTO DALL' UFFICIO TECNICO COMUNALE

Guarato

Dott. Arch. **BENEDETTO VETTORE**

Benedetto Vettore

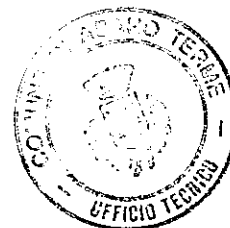

L'INGEGNERE CAPO
(Dott. Ing. *Silvio Montin*)

ADOTTATO CON DELIBERA
C.C./G.C. n. *71* del *13.04.92*

APPROVATO CON DELIBERA
C.C./G.C. n. *77* del *15.09.92*

PREVISIONI P.R.G.

SUPERFICIE TERRITORIALE MQ.	6.080
INDICE TERRITORIALE DI P.R.G. MC/MQ	2,00
VOLUME RESIDENZIALE POTENZIALE MC	12.160
VOLUME RESIDENZIALE DI P.R.G. 75% MC	9.120

PROGETTO STRUMENTO ATTIVATI


SUPERFICIE FONDIARIA LOTTI A-B-C MQ.	3.058
SUPERFICIE STRADA PUBBLICA MQ.	825
SUPERFICIE A PARCHEGGIO MQ.	471,50
SUPERFICIE A VERDE MQ.	1542,35
VOLUME RESIDENZIALE PREVISTO E PRESCRITTIVO MC	11.000
INDICE FONDIARIO PRESCRITTIVO MC/MQ	3,60

STANDARDS-VRBANISTICI

N ABITANTI INSEDIABILI	11.000/100	110
PARCHEGGIO	471,5/110 MQ/AB	4,28 = 3,50
VERDE PUBBLICO	1542,35/110	14,00

DATI PROGETTO				
	EDIFICI			TOTALE
	A	B	C	
SUP. COFERTA	459.60	459.60	459.60	1378.80 MQ.
VOL. URBANIST.	3663.74	3663.74	3663.74	10989.72 MC.
ALTEZZA	8.90	8.90	8.90	8.90 H.
N. ALLOGGI	14	12	14	40

DOMIO

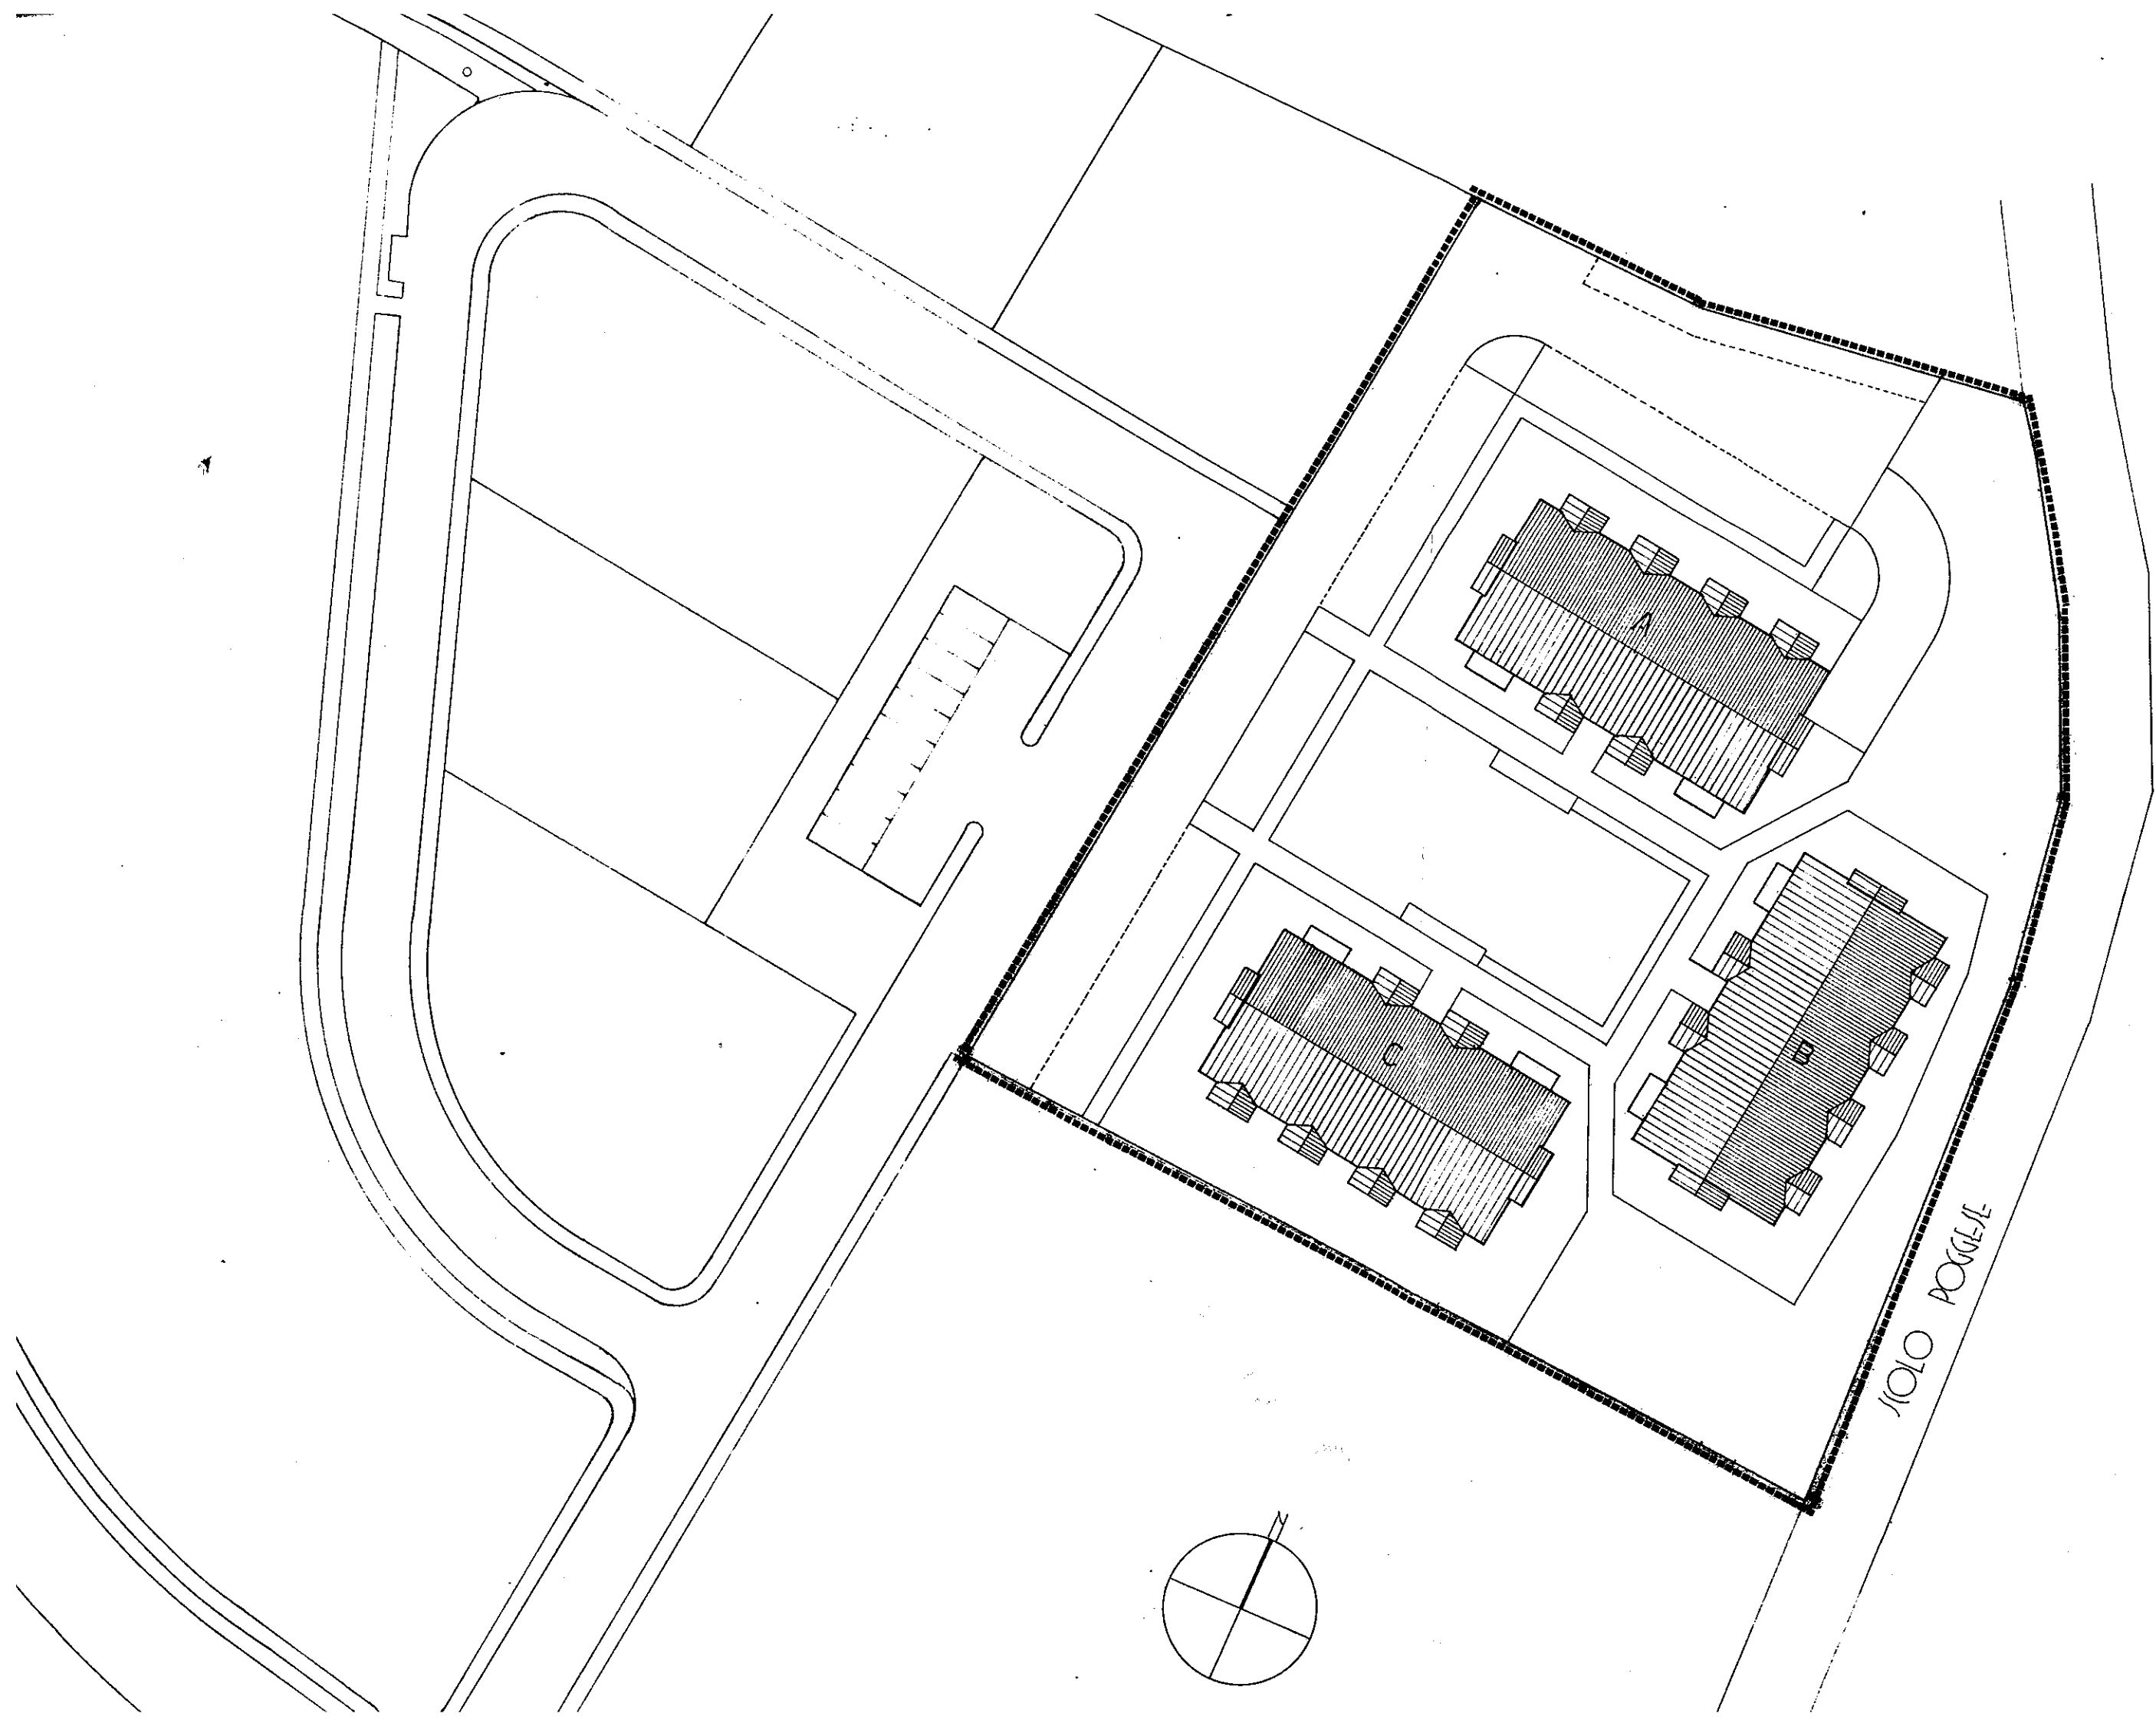

УЛОГ ПОГРЕЈЕ